




全州县石塘中学校园规划总平面图

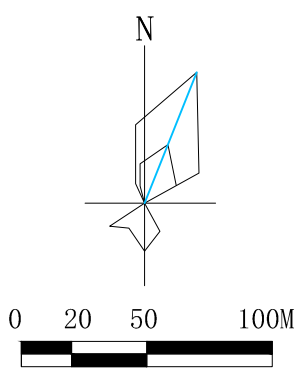

- 说明
- 1、根据甲方提供的地形图进行绘制。
 - 2、本图坐标系采用2000年国家大地坐标系，高程采用1985黄海高程基准。
 - 3、本图所标注的尺寸除特殊说明外均以“米”为单位，“H”表示为《建筑设计防火规范》计算高度。
 - 4、建筑、构筑物定位为外墙交点坐标，建筑、构筑物间距标注均以外墙为准，建筑退用地红线距离的标注以外墙轴线为准，如有挑檐或阳台，应以挑檐或阳台外边线为准。
 - 5、本图依据现行国家、广西省颁布的其它相关规范、通则及规定等进行设计。

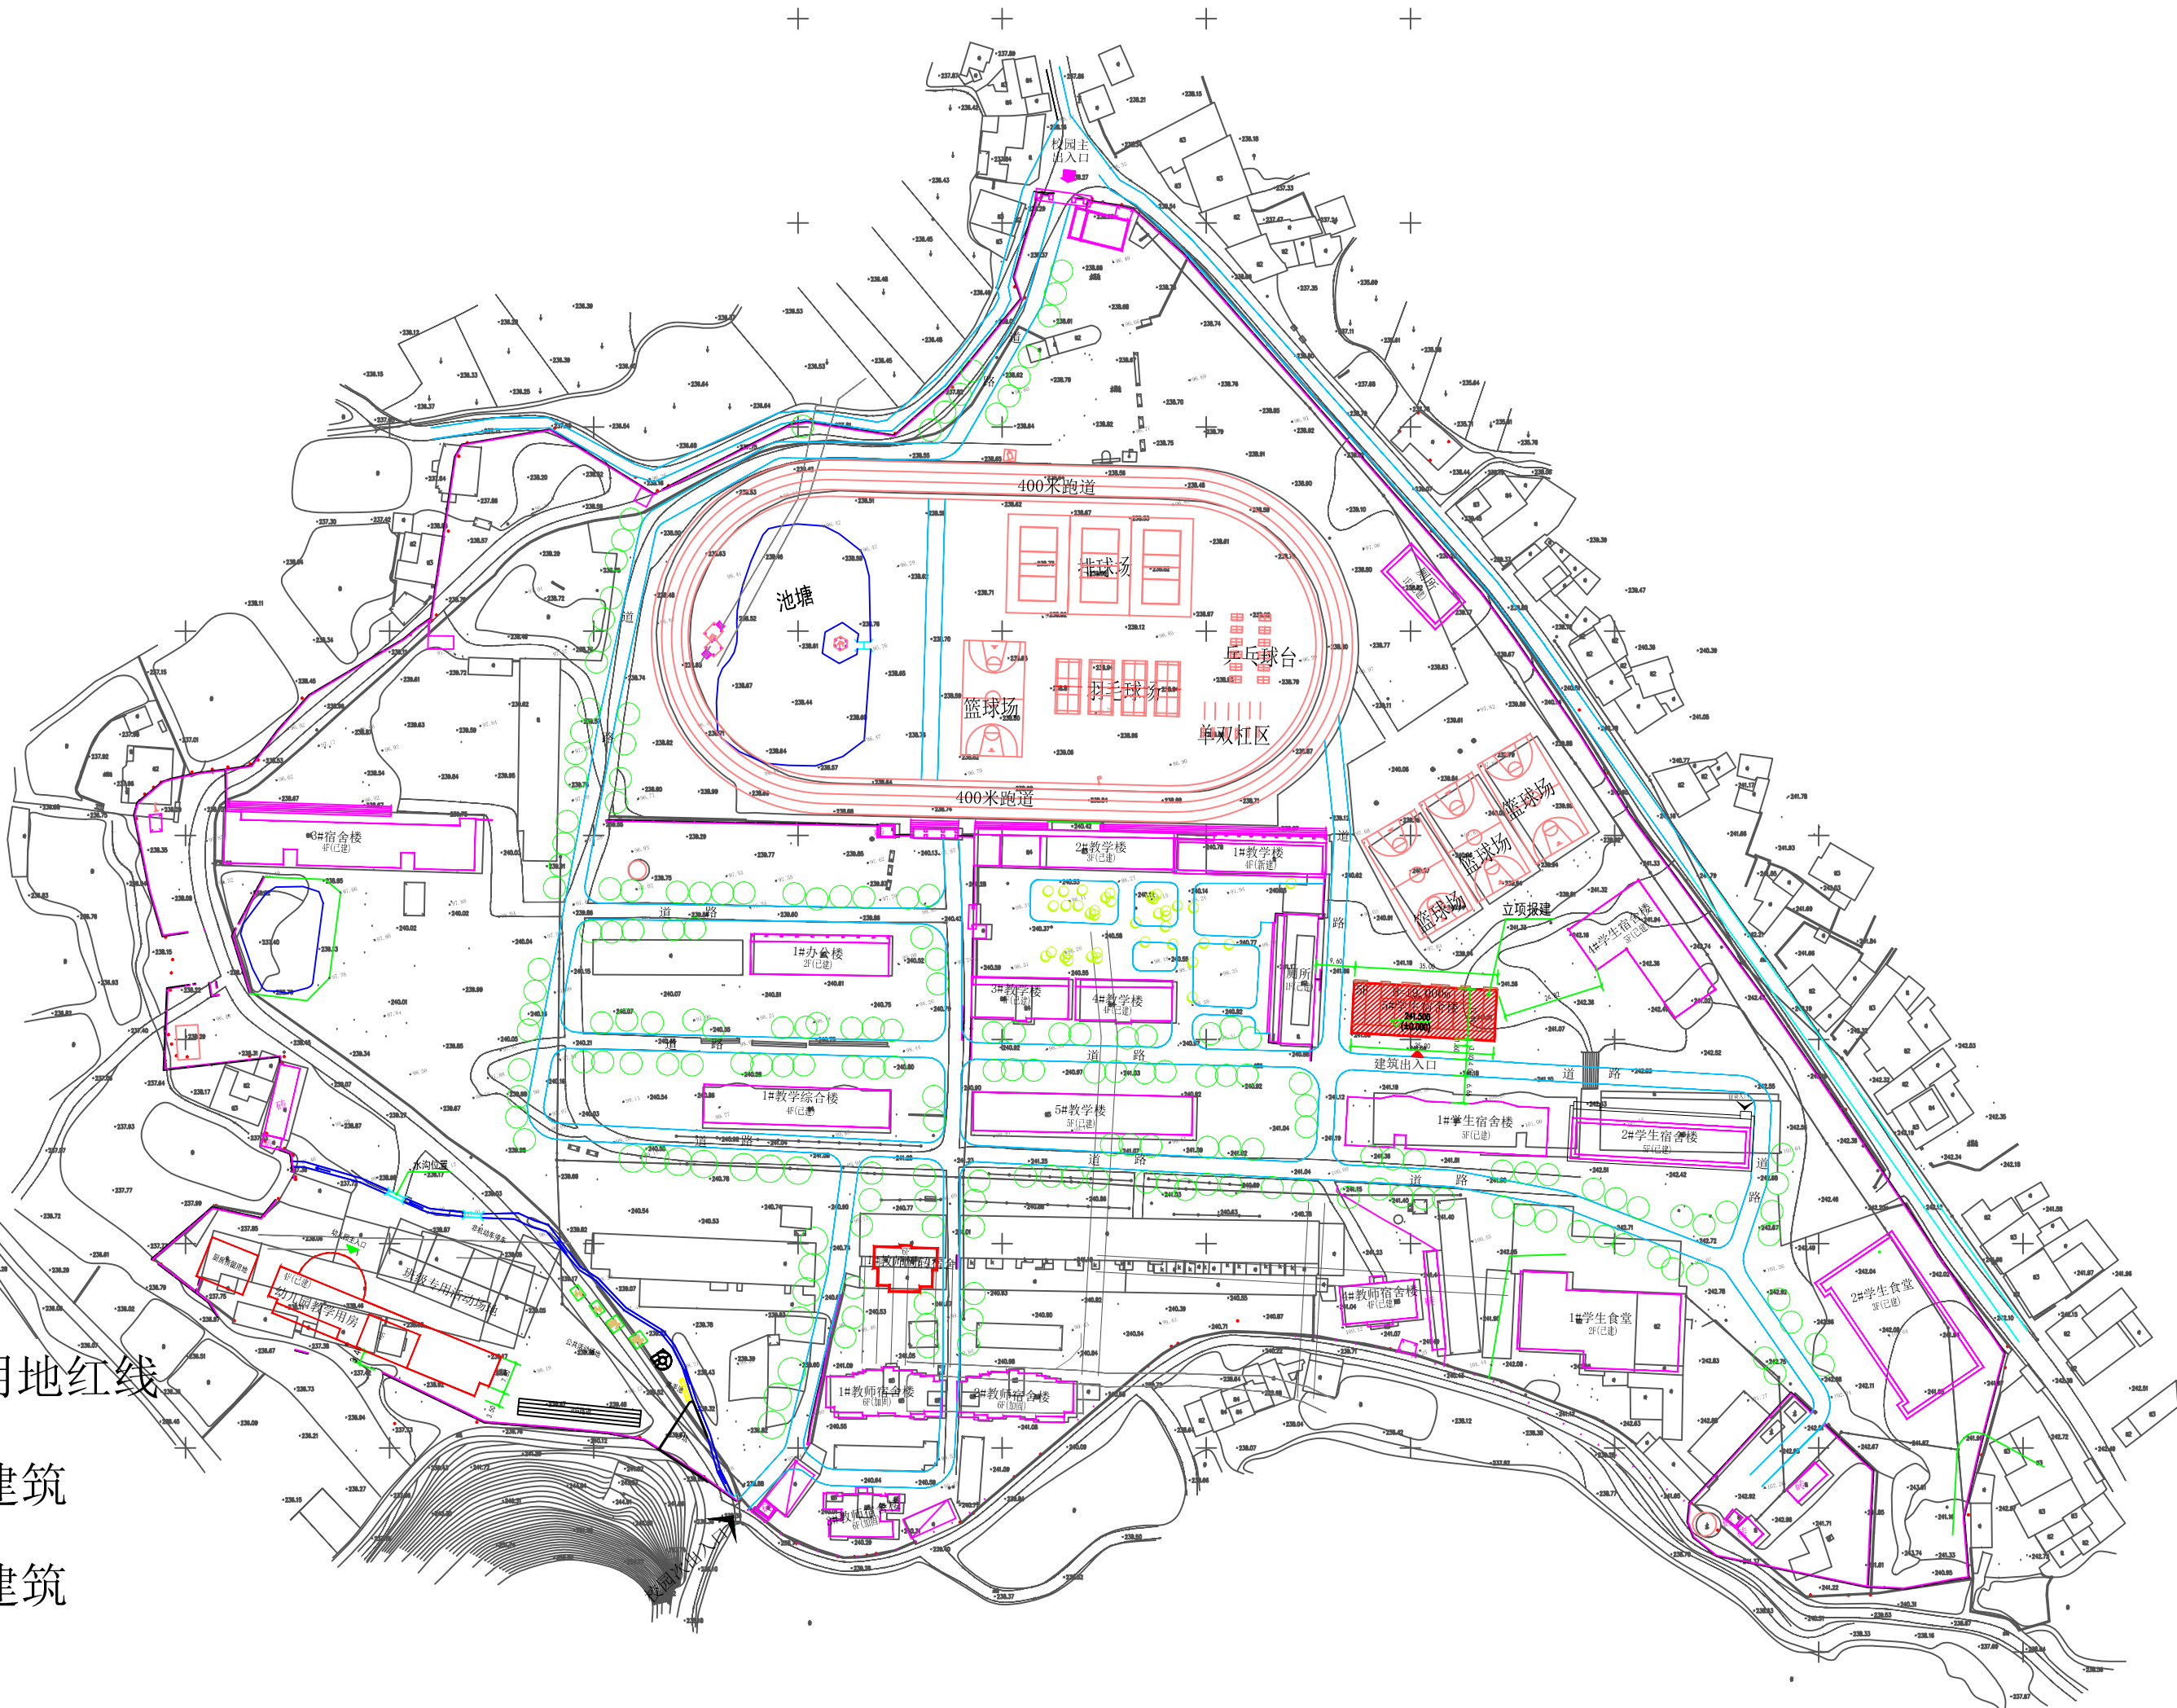

图例

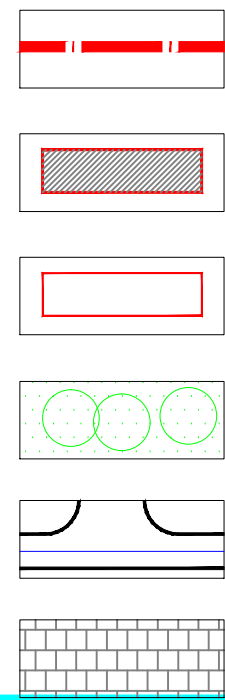

规划用地红线
规划建筑
原有建筑
绿地
道路
铺装

全州县石塘中学规划总平面图 1:500

规划建筑单体指标明细表						
规划建筑楼栋编号	规划建筑面积 (m²)	建筑高度 (m)	建筑层数 (F)	宿舍间数 (间)	床位数 (个)	备注
5#学生宿舍楼	2170.00	45.4	29	5	40	720

工程设计证书编号
建筑行业（建筑工程）甲级资质，证书编号：A344032346
建筑行业（人防工程）乙级资质，证书编号：A344032346
市政行业（给水、排水、热力、燃气、热力、热力）乙级资质，证书编号：A344032346
城乡规划编制乙级资质，证书编号：（粤）城规编（192003）号
工程咨询（建筑、市政）乙级资质，证书编号：192003号
工程造价（工程造价）乙级资质，证书编号：乙21244020833
工程勘察（岩土工程勘察）乙级资质，证书编号：B2400855

附注

附注

会签	
总图	给排水
建筑	电气
结构	暖通
专业负责人	林旭光
项目负责人	李岩
专业负责人	林旭光
审核人	李岩
校对人	宋洪林
设计人	林旭光

加盖图章处

盖章图章处

建设单位	全州县石塘中学
工程项目	全州县石塘中学
子项名称	5#学生宿舍楼
图名	规划总平面图
图例	规划
图号	规划1-1
版本号	V1.0
日期	2021.11
工程号	二维码
图例号	

