

工程设计证书编号
 1. 建筑行业（建筑工程）甲级资质，证书编号：A144032349
 2. 风景园林工程设计专项甲级资质，证书编号：A144032349
 3. 建筑行业（人防工程）乙级资质，证书编号：A244032349
 4. 市政行业（给水、排水）乙级资质，证书编号：A244032346
 5. 市政行业（道路、桥梁）乙级资质，证书编号：A244032346
 6. 城乡规划编制乙级资质，证书编号：（粤）城规编（182023）号
 7. 工程勘察（工程测量）乙级资质，证书编号：B244065054
 8. 工程咨询（建筑、市政）乙级资质，证书编号：192Y119
 工程咨询（工程造价）乙级资质，证书编号：新02044020830

附注
 DESCRIPTIONS

会签
 COORDINATION

总图	给排水	暖通
建筑	电气	结构
结构	暖通	给排水


审定	林壮光	林壮光
项目负责	李岩	李岩
专业负责	林壮光	林壮光
审核	李岩	李岩
校对	宋洪林	宋洪林
设计	林旭光	林旭光

加盖图章处
 SEAL AREA

建设单位	全州县视塘镇视头完小
工程项目	全州县视塘镇视头完小2#学生宿舍楼
子项	
图名	全州县视塘镇视头完小规划总平面图

图别	方案	图号	规划1-1
版本号	V1.0	日期	2022.11
工程号		二维码	
保险号			

SKED
 深圳建昌工程设计有限公司
 SHENZHEN KINBLOC ENGINEERING DESIGN CO., LTD.

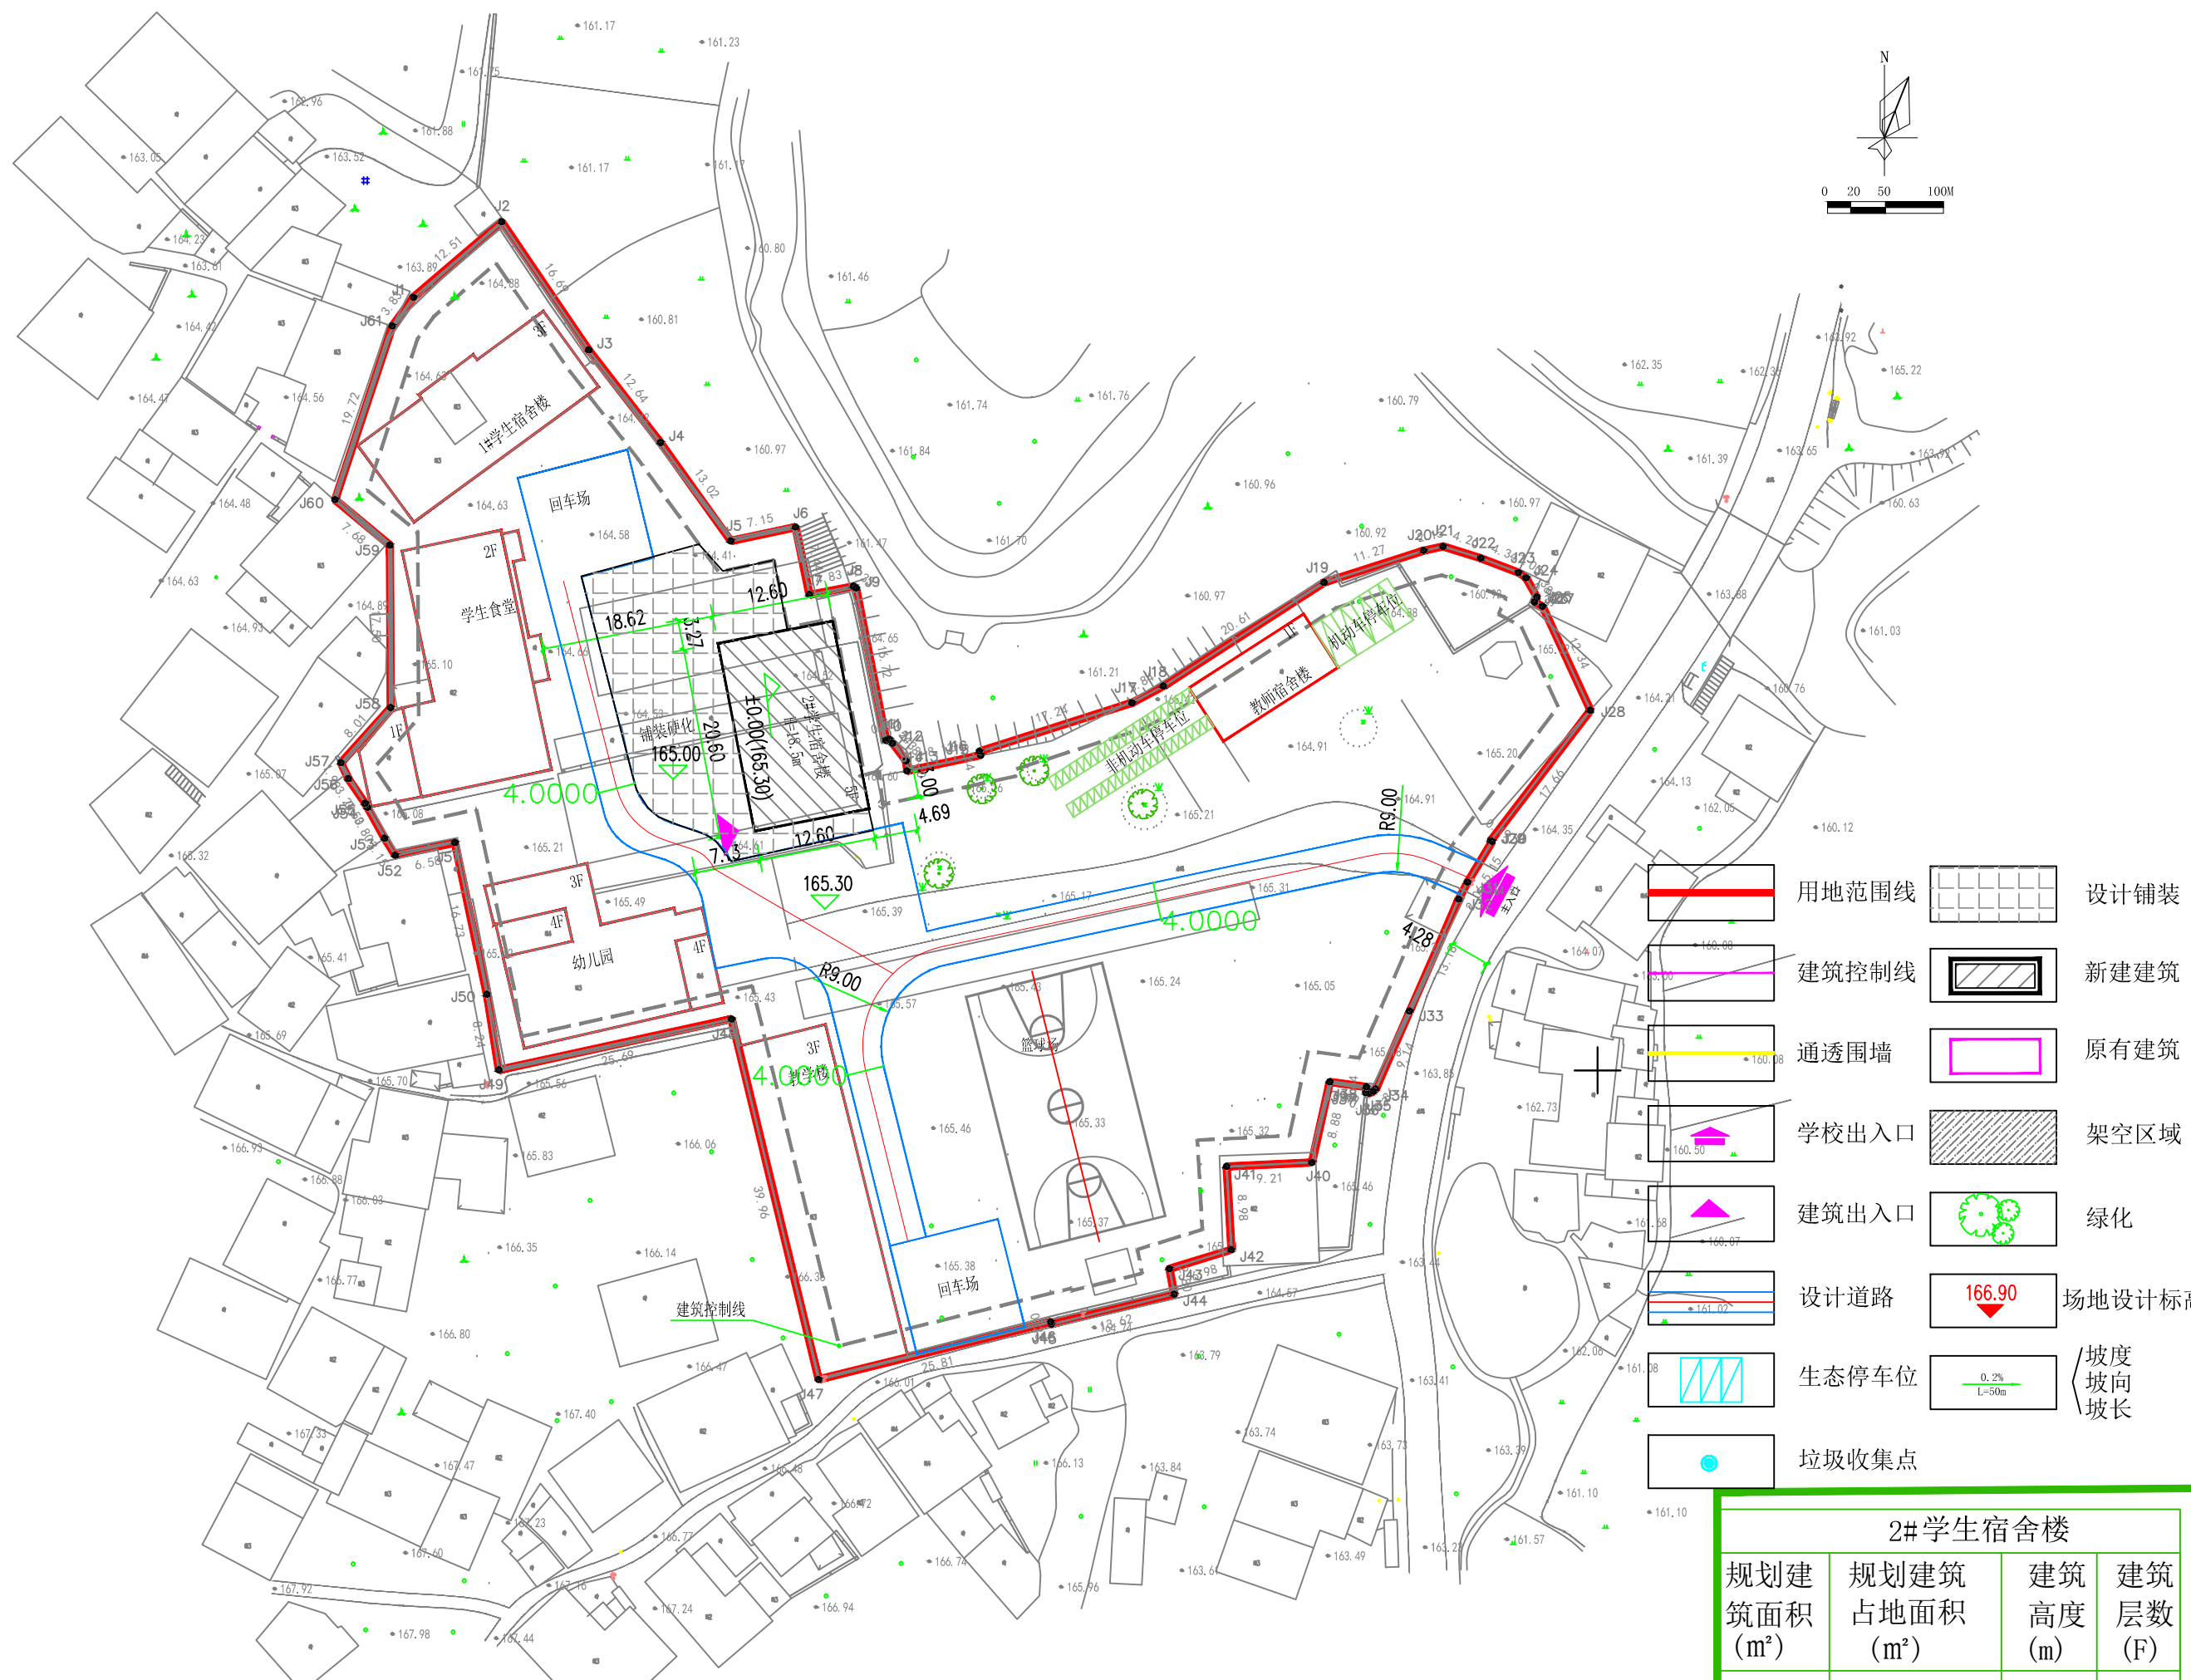

- 用地范围线
- 建筑控制线
- 通透围墙
- 学校出入口
- 建筑出入口
- 设计道路
- 生态停车位
- 垃圾收集点
- 设计铺装
- 新建建筑
- 原有建筑
- 架空区域
- 绿化
- 场地设计标高
- 坡度坡向坡长

2#学生宿舍楼			
规划建筑面积 (m ²)	规划建筑占地面积 (m ²)	建筑高度 (m)	建筑层数 (F)
1297.80	278.56	18.5	5

全州县视塘镇视头完小楼规划总平面图 1:500