

工程设计证书编号
 建筑行业（建筑工程、风景园林）甲级资质，证书编号：A244032346
 建筑行业（人防工程）乙级资质，证书编号：A244032346
 市政行业（给水、排水、道路、桥梁）乙级资质，证书编号：A244032346
 城乡规划编制乙级资质，证书编号：（粤）城规编（182023）号
 工程咨询（建筑、市政）乙级资质，证书编号：192YY19
 工程造价咨询乙级资质，证书编号：乙212044020830
 工程勘察（工程测量、岩土工程勘察）乙级资质，证书编号：B244065054

附注
 DESCRIPTIONS

会签


总图	给排水	暖通
建筑	电气	
结构		

审定	审核	设计
项目负责	专业负责	校对
审核	校对	设计

加盖图章处
 SEAL AREA

建设单位	全州县大西江镇锦塘小学		
工程项目	全州县大西江镇锦塘小学1#学生宿舍楼		
子项			
图名	全州县大西江镇锦塘小学规划总平面图		
图别	建方	图号	规划1-1
版本号	V1.0	日期	2022.11
工程号		二维码	
保险号			

深圳建昌工程设计有限公司
 SHENZHEN KINBLOC ENGINEERING DESIGN CO., LTD.

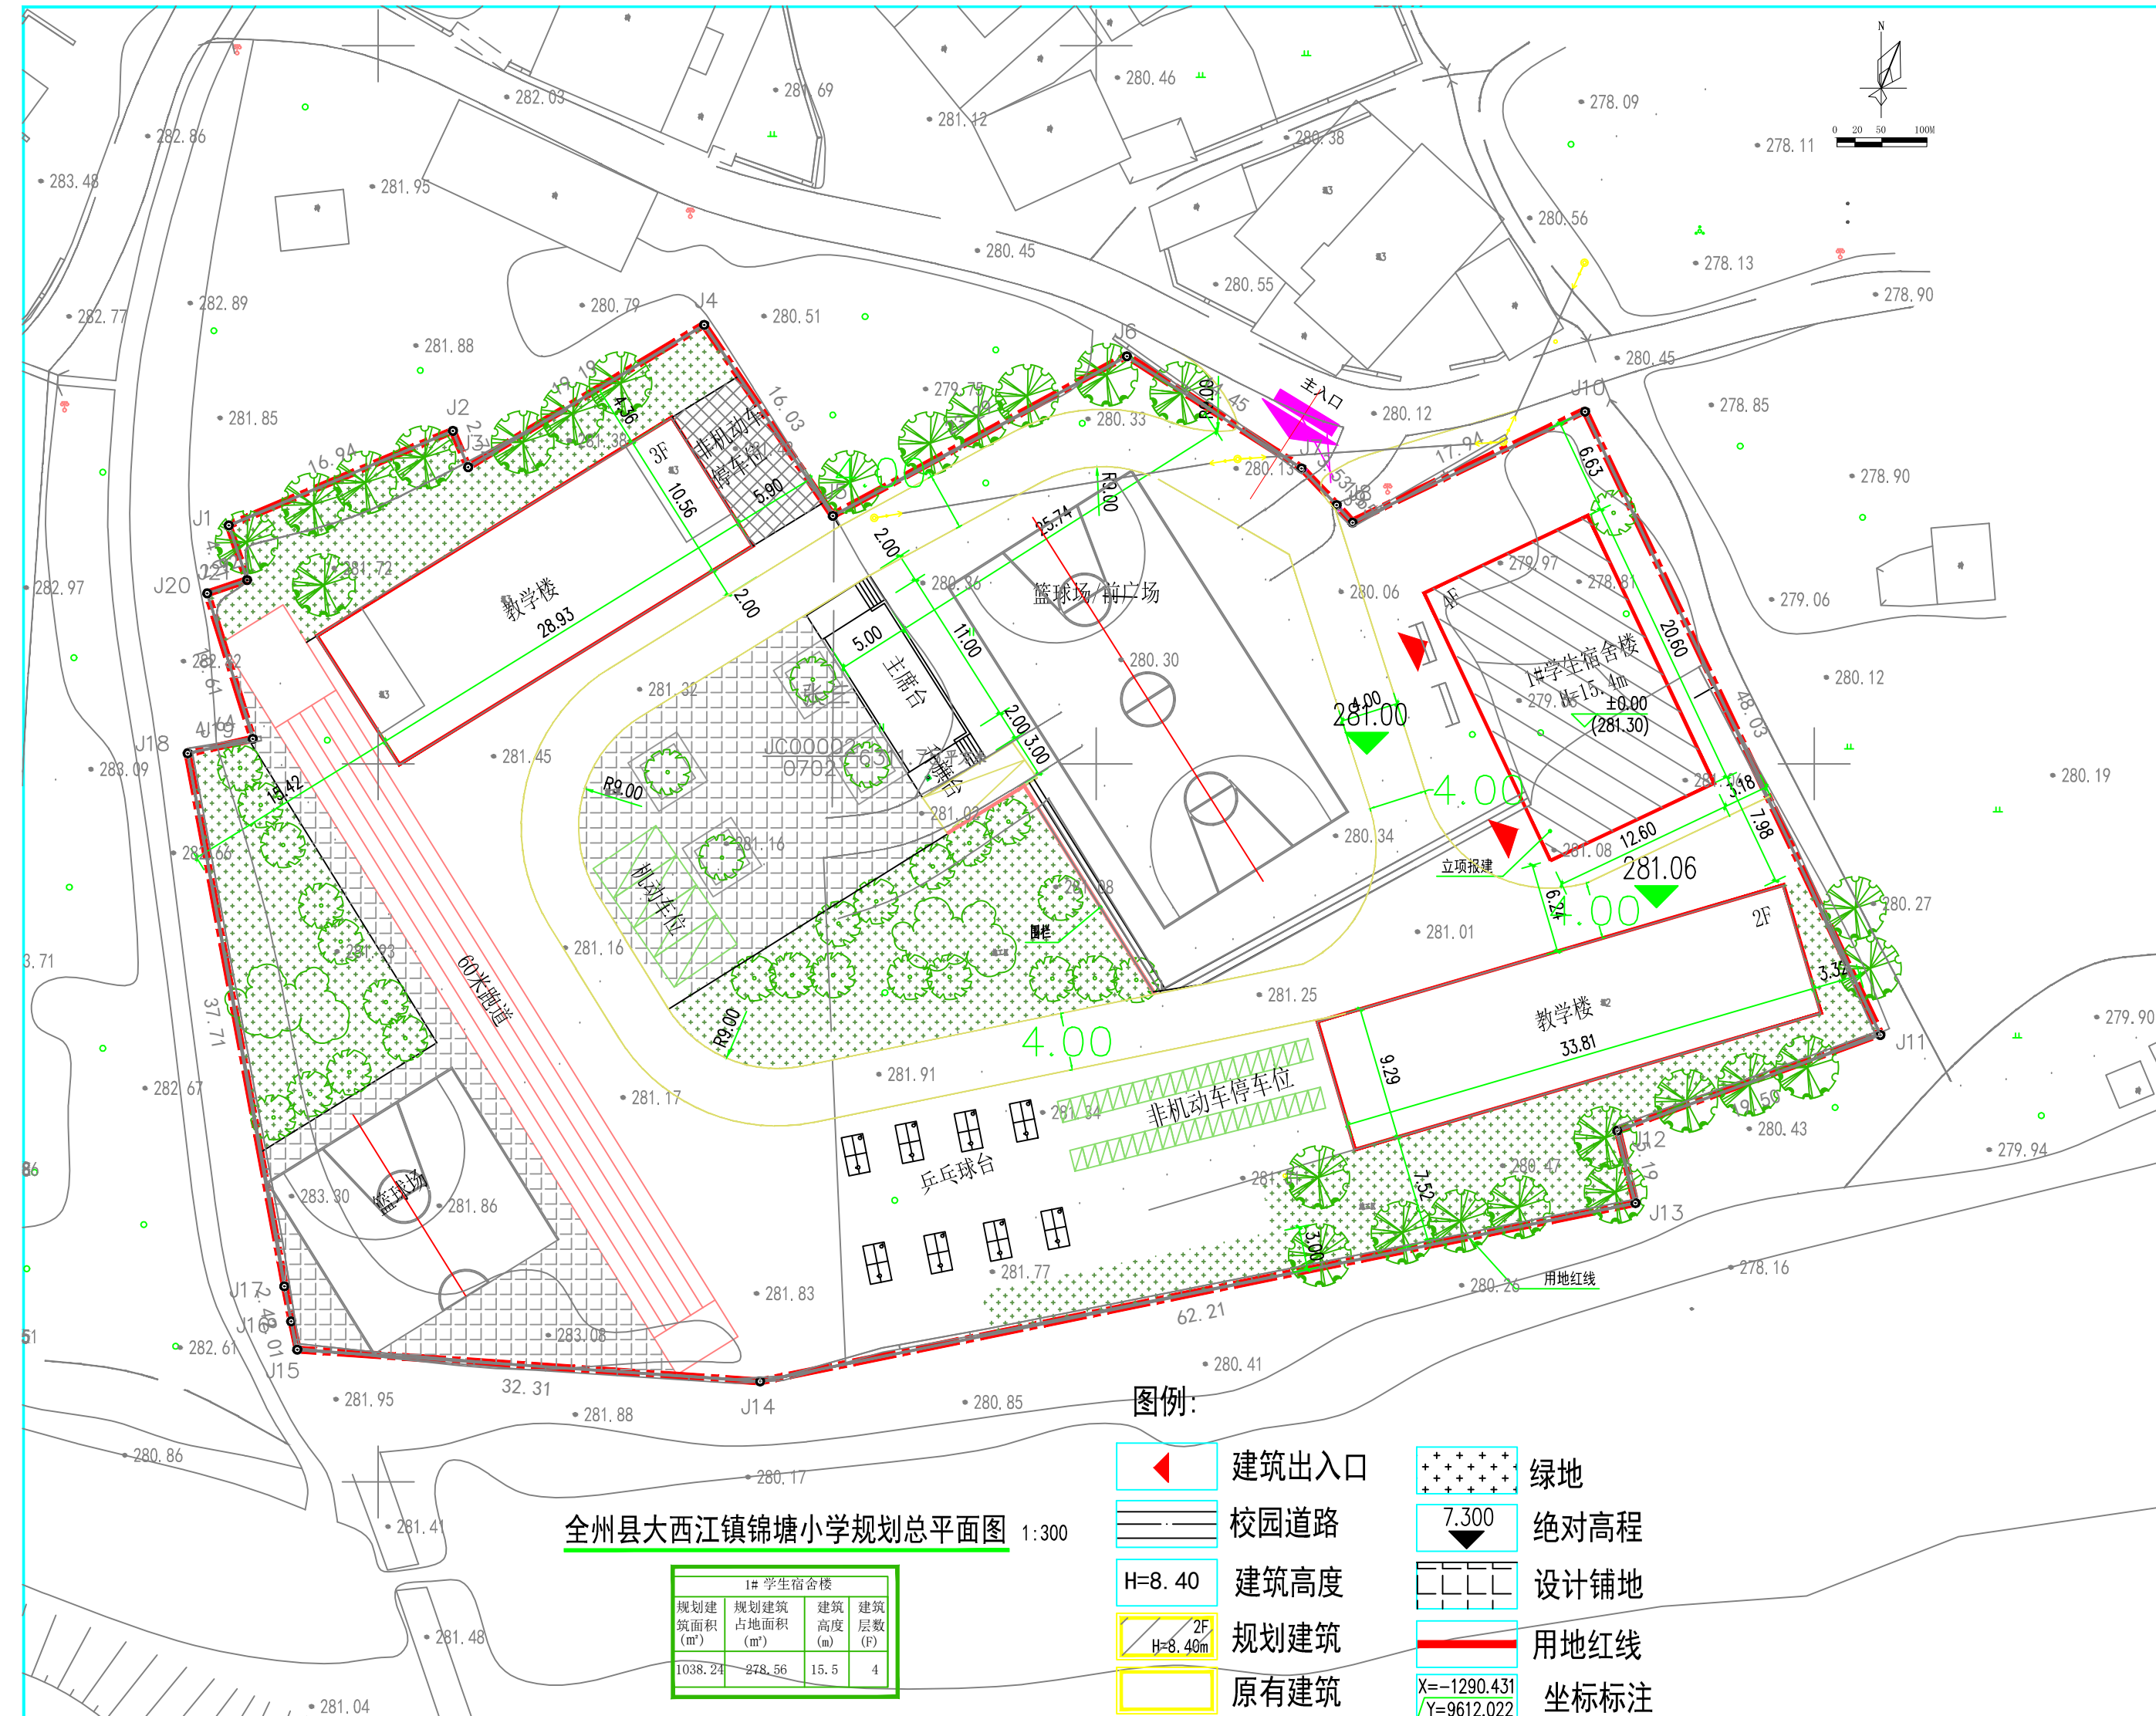

全州县大西江镇锦塘小学规划总平面图 1:300

1#学生宿舍楼			
规划建筑面积 (m²)	规划建筑占地面积 (m²)	建筑高度 (m)	建筑层数 (F)
1038.24	278.56	15.5	4

- 图例:**
- 建筑出入口
 - 校园道路
 - H=8.40 建筑高度
 - 规划建筑
 - 原有建筑
 - 绿地
 - 绝对高程
 - 设计铺地
 - 用地红线
 - 坐标标注