


- 说明
- 1、根据甲方提供的地形图进行绘制。
 - 2、本图坐标系采用2000年国家大地坐标系，高程采用1985黄海高程基准。
 - 3、本图所标注的尺寸除特别说明外均以“米”为单位，“H”表示为《建筑设计防火规范》计算高度。
 - 4、建筑、构筑物定位为外墙交点坐标，建筑、构筑物间距标注均以外墙为准。建筑退用地红线距离的标注以外墙轴线为准，如有挑檐或阳台，应以挑檐或阳台外边线为准。
 - 5、本图依据现行国家、广东省颁布的其它相关规范、通则及规定等进行设计。
 - 6、全州县文桥镇中心小学为完全小学，共设6个年级，学生人数为948人，共17个班级、教职工人数为60人。

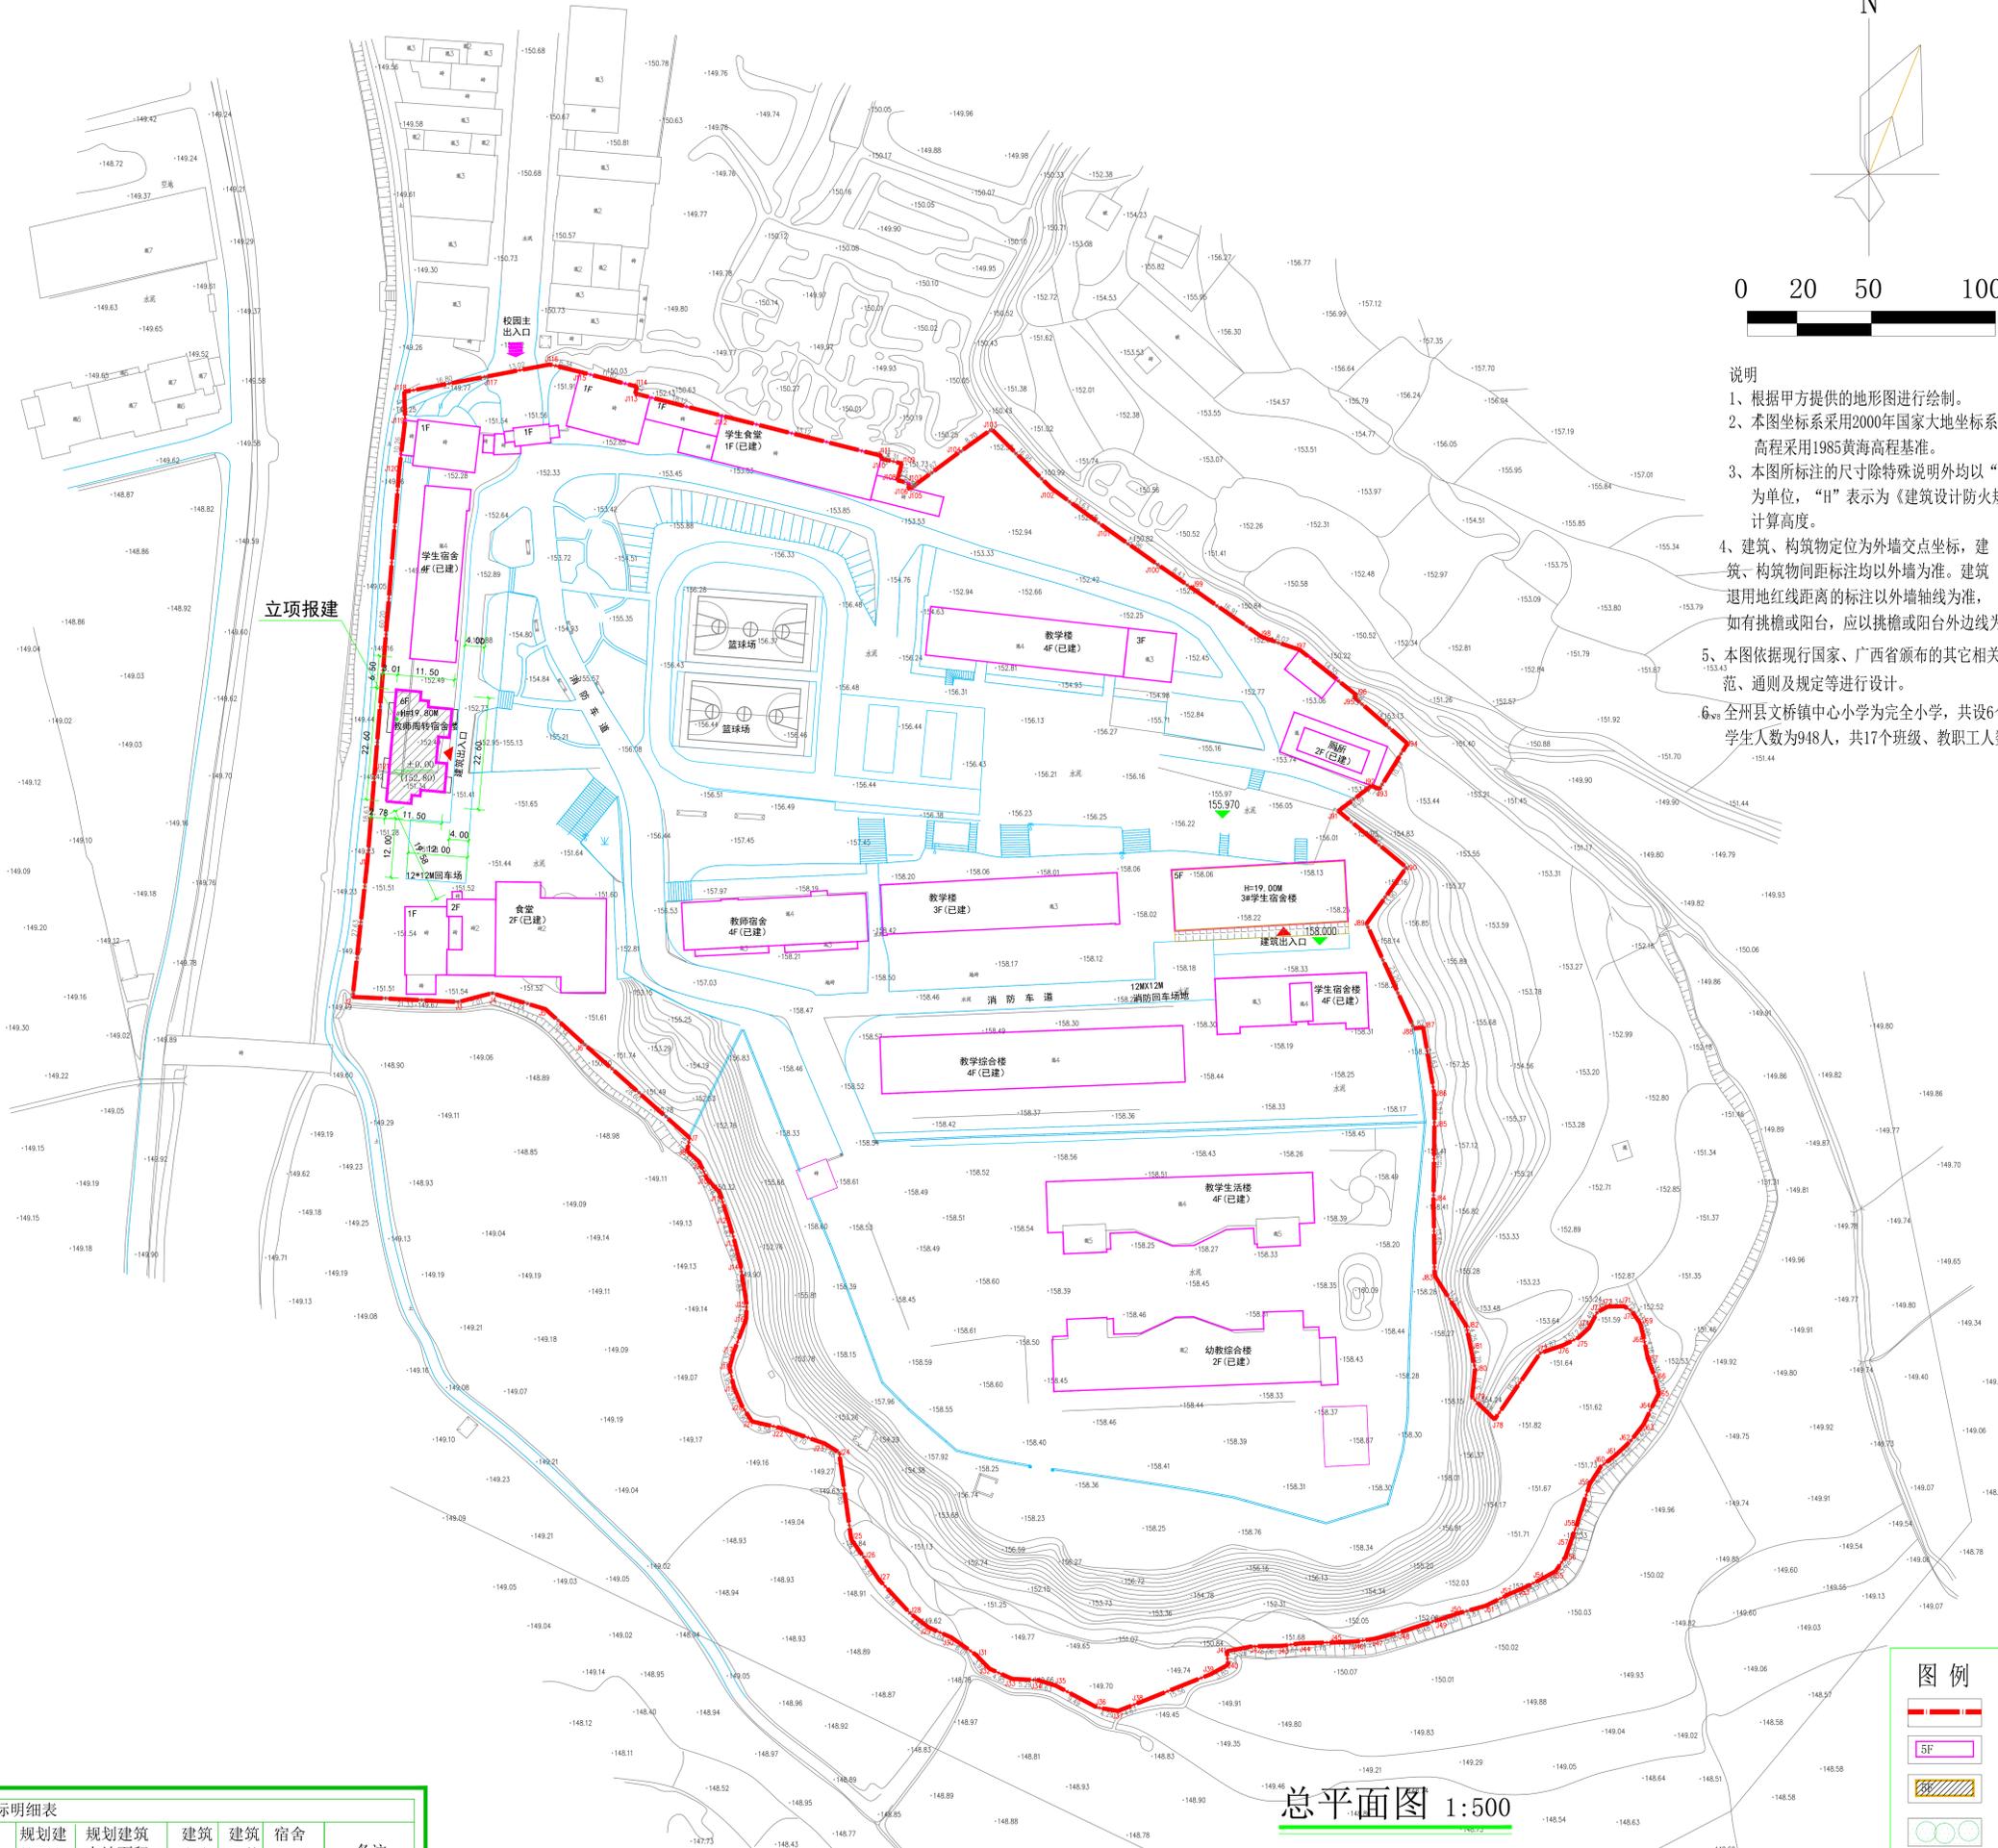

立项报建

总平面图 1:500

规划技术经济指标表

项目	单位	数值
规划总用地	m ²	41282.86
总建筑面积	m ²	20151.03
其中 现状建筑面积	m ²	18799.35
其中 规划建筑面积 教师周转房	m ²	1351.68
建筑占地面积	m ²	6546.80
其中 现状建筑占地面积	m ²	6310.15
其中 规划建筑占地面积 教师周转房	m ²	236.65
建筑密度	%	15.86
绿地率	%	35
规划机动车停车位	辆	30

规划建筑单体指标明细表

规划建筑楼栋编号	规划建筑面积 (m ²)	规划建筑占地面积 (m ²)	建筑高度 (m)	建筑层数 (F)	宿舍总间数 (间)	备注
教室周转宿舍楼	1351.68	236.65	19.8	6	36	

图例

- 用地红线
- 原有建筑
- 拟建建筑
- 绿地
- 道路
- 铺装

会签

专业	姓名	签字
总图	陈瑞	陈瑞
建筑	陈瑞	陈瑞
结构	何地	何地
暖通	何地	何地
给排水	何地	何地
电气	何地	何地
消防	何地	何地
人防	何地	何地
审核	李岩	李岩
项目负责	李岩	李岩
专业负责	陈文惠	陈文惠
审核	李岩	李岩
校对	刘	刘
设计	费宇琦	费宇琦

加盖图章处

专业	姓名	签字
给排水	何地	何地
电气	何地	何地
消防	何地	何地
人防	何地	何地

设计单位及项目信息

建设单位	全州县文桥镇中心校
工程项目	全州县文桥镇中心小学
子项	教师周转宿舍楼
图名	总平面图
图号	1-1
版本	V1.0
日期	2023.03
工程号	F501-21065
二级图	
日期	2023.03
图号	
日期	

