
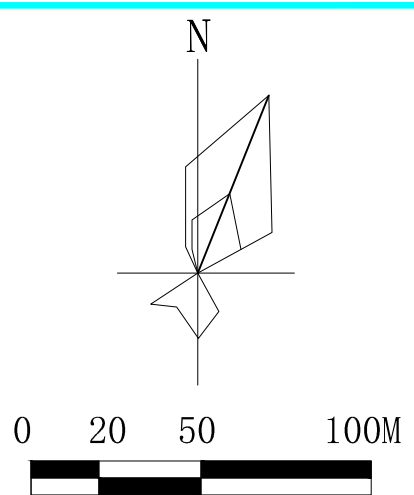


施工前应该将图纸中的二维码和防伪水印，无标记图线慎用。

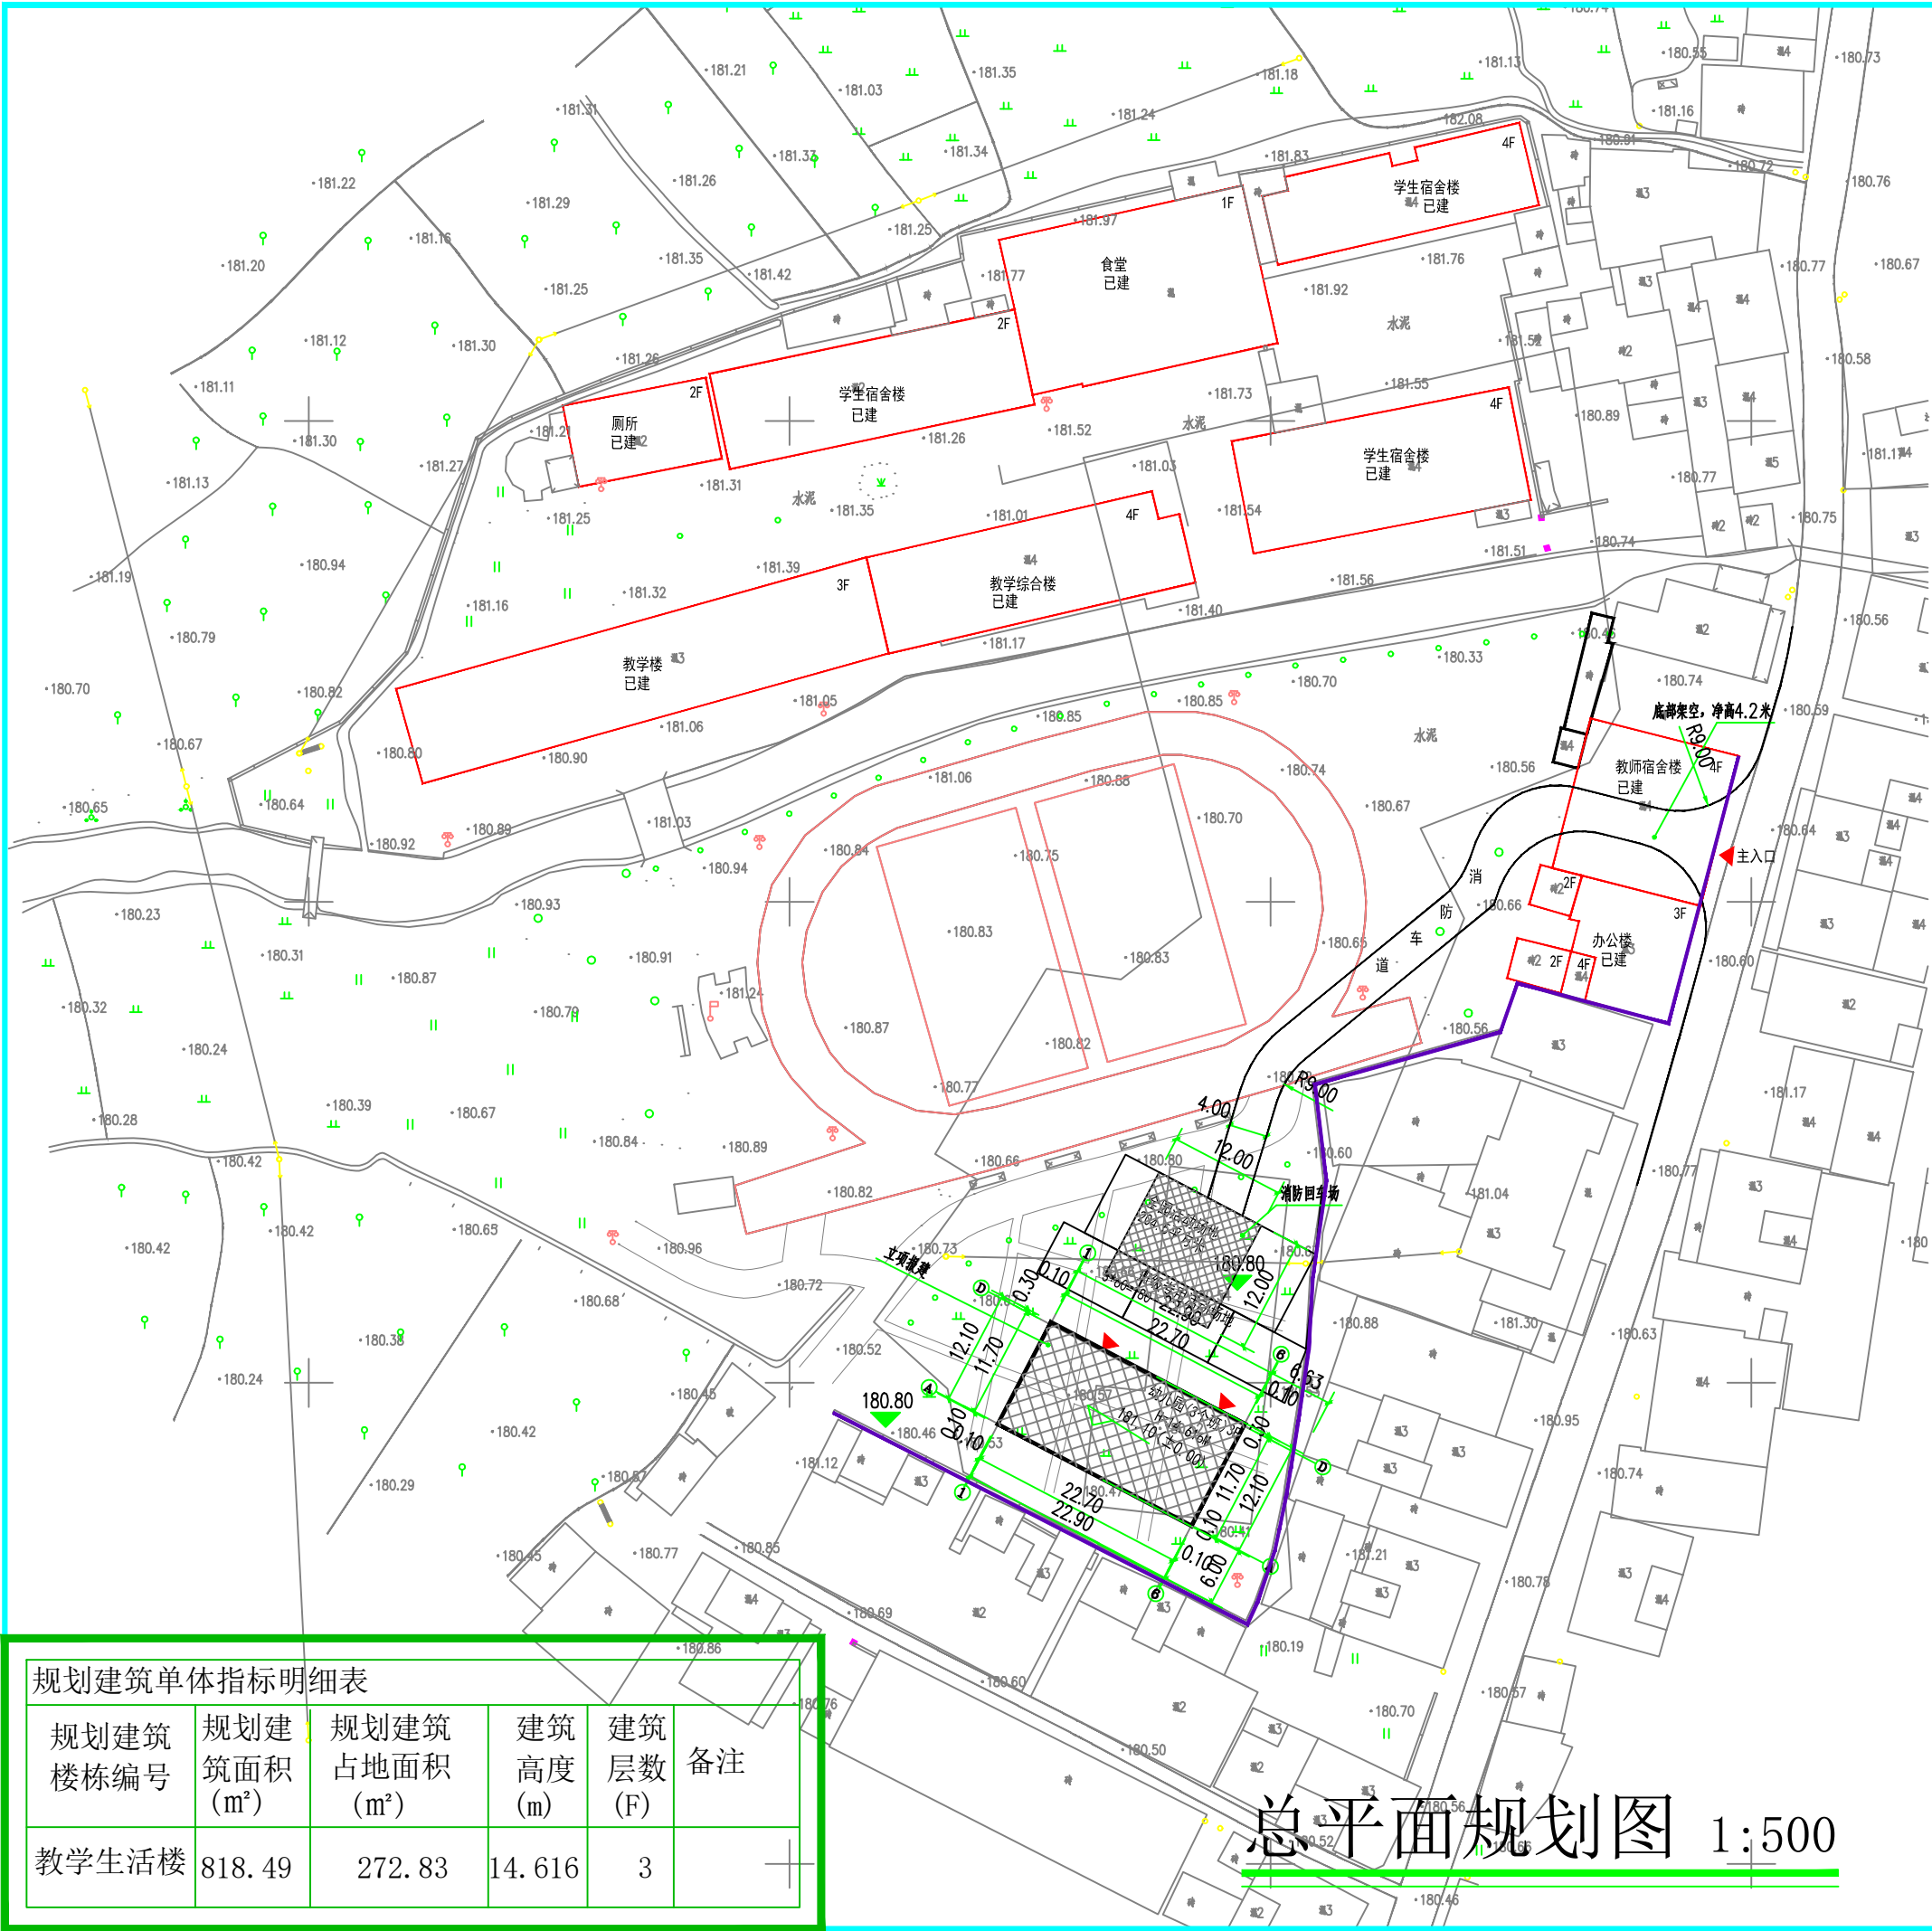

- 说明
- 根据甲方提供的地形图进行绘制。
 - 本图坐标系采用2000年国家大地坐标系，高程采用1985黄海高程基准。
 - 本图所标注的尺寸除特殊说明外均以“米”为单位，“H”表示为《建筑设计防火规范》计算高度。
 - 建筑、构筑物定位为外墙交点坐标，建筑、构筑物间距标注均以外墙为准。建筑退用地红线距离的标注以外墙轴线为准，如有挑檐或阳台，应以挑檐或阳台外边线为准。
 - 现行的国家有关建筑设计规范、规程和规定：《民用建筑设计统一标准》（GB 50352-2019）《中小学校设计规范》（GB 50099-2011）《屋面工程技术规范》（GB 50345-2012）《无障碍设计规范》（GB 50763-2012）《广西壮族自治区居住建筑节能65%设计标准》DBJT45-095-2019《建筑玻璃应用技术规程》（JGJ 133-2009）《建筑设计防火规范》GB 50016-2014（2018）《托儿所、幼儿园建筑设计规范》JGJ 39-2016（2019年版）现行其他相关建筑设计的国家及地方规范、规定。
 - 全州县才湾镇第二中心幼儿园，共设3个年级，在校学生共90人，共3个教学班，教职工共6人。

图例

- 砖3 现状建筑
- 拟建建筑
- 铺地
- 道路
- 绿地

总平面规划图 1:500

规划建筑单体指标明细表

规划建筑楼栋编号	规划建筑面积(m²)	规划建筑占地面积(m²)	建筑高度(m)	建筑层数(F)	备注
教学生活楼	818.49	272.83	14.616	3	

工程设计证书编号

建筑行业（建筑工程、风景园林）甲级资质，证书编号：A244032346
建筑行业（人防工程）乙级资质，证书编号：A244032346
市政行业（给水、排水、道路、桥梁）乙级资质，证书编号：A244032346
城乡规划编制乙级资质，证书编号：（粤）城规编（182023）号
工程咨询（建筑、市政）乙级资质，证书编号：192Y19
工程咨询（工程造价）乙级资质，证书编号：乙212044020830
工程勘察（工程测量、岩土工程勘察）乙级资质，证书编号：B244065054

附注

DESIGNATIONS

会签

总图	给排水	电气	暖通
建筑	暖通		
结构			

审定

林旭光	李岩	林旭光	李岩
项目负责	专业负责	审核	校核
CAPTAIN	CHIEF ENGINEER	EXAMINED BY	CHECKED BY
宋洪林	林旭光		
设计			
DESIGNED BY			

加盖图章处

STAMP AREA

建设单位	全州县才湾镇中心校		
工程项目	全州县才湾镇第二中心幼儿园		
子项	教学生活楼		
图名	总平面图		
图别	方案	图号	建方1-2
版本号	V1.0	日期	2022.07
工程号		二维码	
保险号			

深圳建昌工程设计有限公司

SHENZHEN KINBLOC ENGINEERING DESIGN CO., LTD.

