

全州县救灾物资储备库及湘江源广西森林消防队伍营房建设项目(一期工程) 1:500




中物联规划设计研究院有限公司

CHINA SUPPLY & LOGISTICS PLANNING & ARCHITECTURAL DESIGN & RESEARCH INSTITUTE LTD

本院质量及服务投诉电话:
0771-5323519 姚女士 QQ: 305724832
0772-2822118 田女士 QQ: 3075982078

建筑行业甲级资质 证书编号: A145006752
城乡规划乙级资质 证书编号: [桂]城规编142116
工程勘察专业乙级资质 证书编号: B245006759
土地规划乙级资质 证书编号: 201402
工程咨询乙级资质 证书编号: 91450004985015308-22Y19
市政(给水工程、排水工程、道路工程)专业乙级资质
公路行业(公路)专业丙级资质
风景园林专项乙级资质 证书编号: A245006759

项目位置示意图

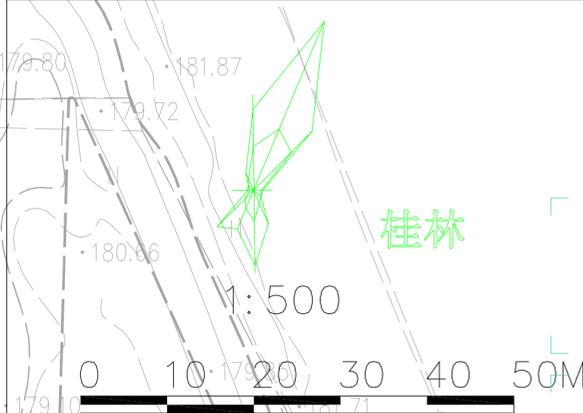

2#地块救灾物资储备库
-- 经济技术指标表


名称	数量	单位	备注
规划用地面积	6933.71	m ²	折合10.40亩
总建筑面积	2000.70	m ²	
计容建筑面积	2041.95	m ²	
其中			
1#楼(本次建设)	790.50	m ²	
2#楼(本次建设)	362.25	m ²	
3#楼(本次建设)	24.00	m ²	
4#楼(本次建设)	865.20	m ²	
建筑占地面积	1881.45	m ²	
绿地面积	694.00	m ²	
建筑密度	27.13%		
绿地率	10.01%		
容积率	0.294		
机动停车位	20个		含新能源车位2个
非机动车位	80个		



请核实项目二维码信息
www.zwl-rd.com

建设单位	DEVELOPER	全州县应急管理局
项目名称	PROJECT	全州县救灾物资储备库及湘江源广西森林消防队伍营房建设项目(一期工程)
子项目名称	SUB PROJ.	
图纸名称	DRAWING TITLE	规划总平面图
项目代号	PROJECT NO.	GL-JZ-22-18
图别	STATUS	方案 版次 第1.0版
图号	REVISION	
DRAWING No.	DATE	规划-01 日期 2023.01
审定	CHECK BY	覃克猛
审核	EXAM BY	白小刚
项目负责	DESIGNER	白小刚
专业负责	PRO.ENG BY	卢发勤
校对	CHECK BY	赖跃新
设计	DESIGN BY	田燕

1#地块
用地面积: 6399.69m²
湘江源广西森林消防队伍营房建设项目
(预留用地)

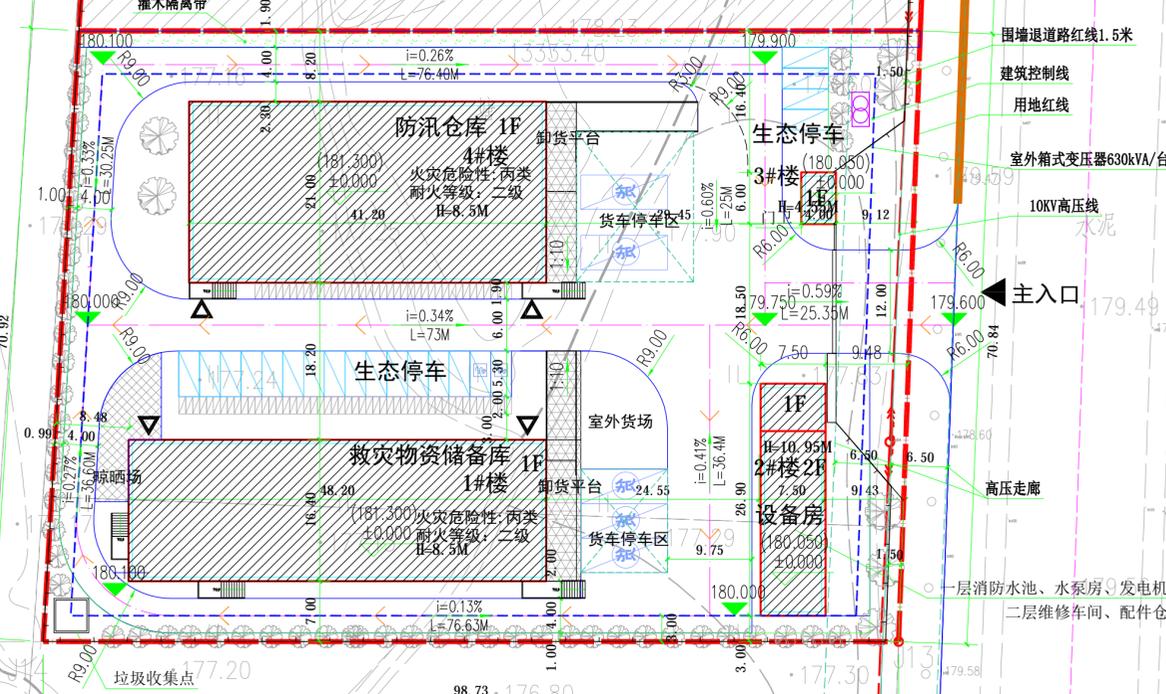

规划总平面图 1:500
(单位: 米)

新建建筑单体面积指标一览表

编号	项目名称	建筑占地面积	建筑面积	计容面积	不计容面积	一层计容建筑面积	二层建筑面积	备注
1	1#楼(本次建设)	790.50	790.50	790.50	-	-	-	
2	2#楼(本次建设)	201.75	362.25	362.25	-	201.75	160.50	
3	3#楼(本次建设)	24.00	24.00	24.00	-	24.00	-	
4	4#楼(本次建设)	865.20	865.20	865.20	-	865.20	-	
	合计	1881.45	2041.95	2041.95	-	1797.8	-	



分期建设示意图
一期
二期

- 图例:
- 规划新建建筑
 - 本次拟建建筑
 - 2F 建筑层数
 - 主入口
 - 建筑入口
 - 道路
 - 围墙
 - 绿化
 - 生态停车位
 - 规划用地红线
 - 建筑控制线
 - 规划坐标
 - 标高
 - 机动车停车位
 - 消防车流线
 - 新能源汽车位
 - 货车停车位
 - 非机动车位

