


施工前应核查图中各门牌号和防水中, 无后记图纸慎用。

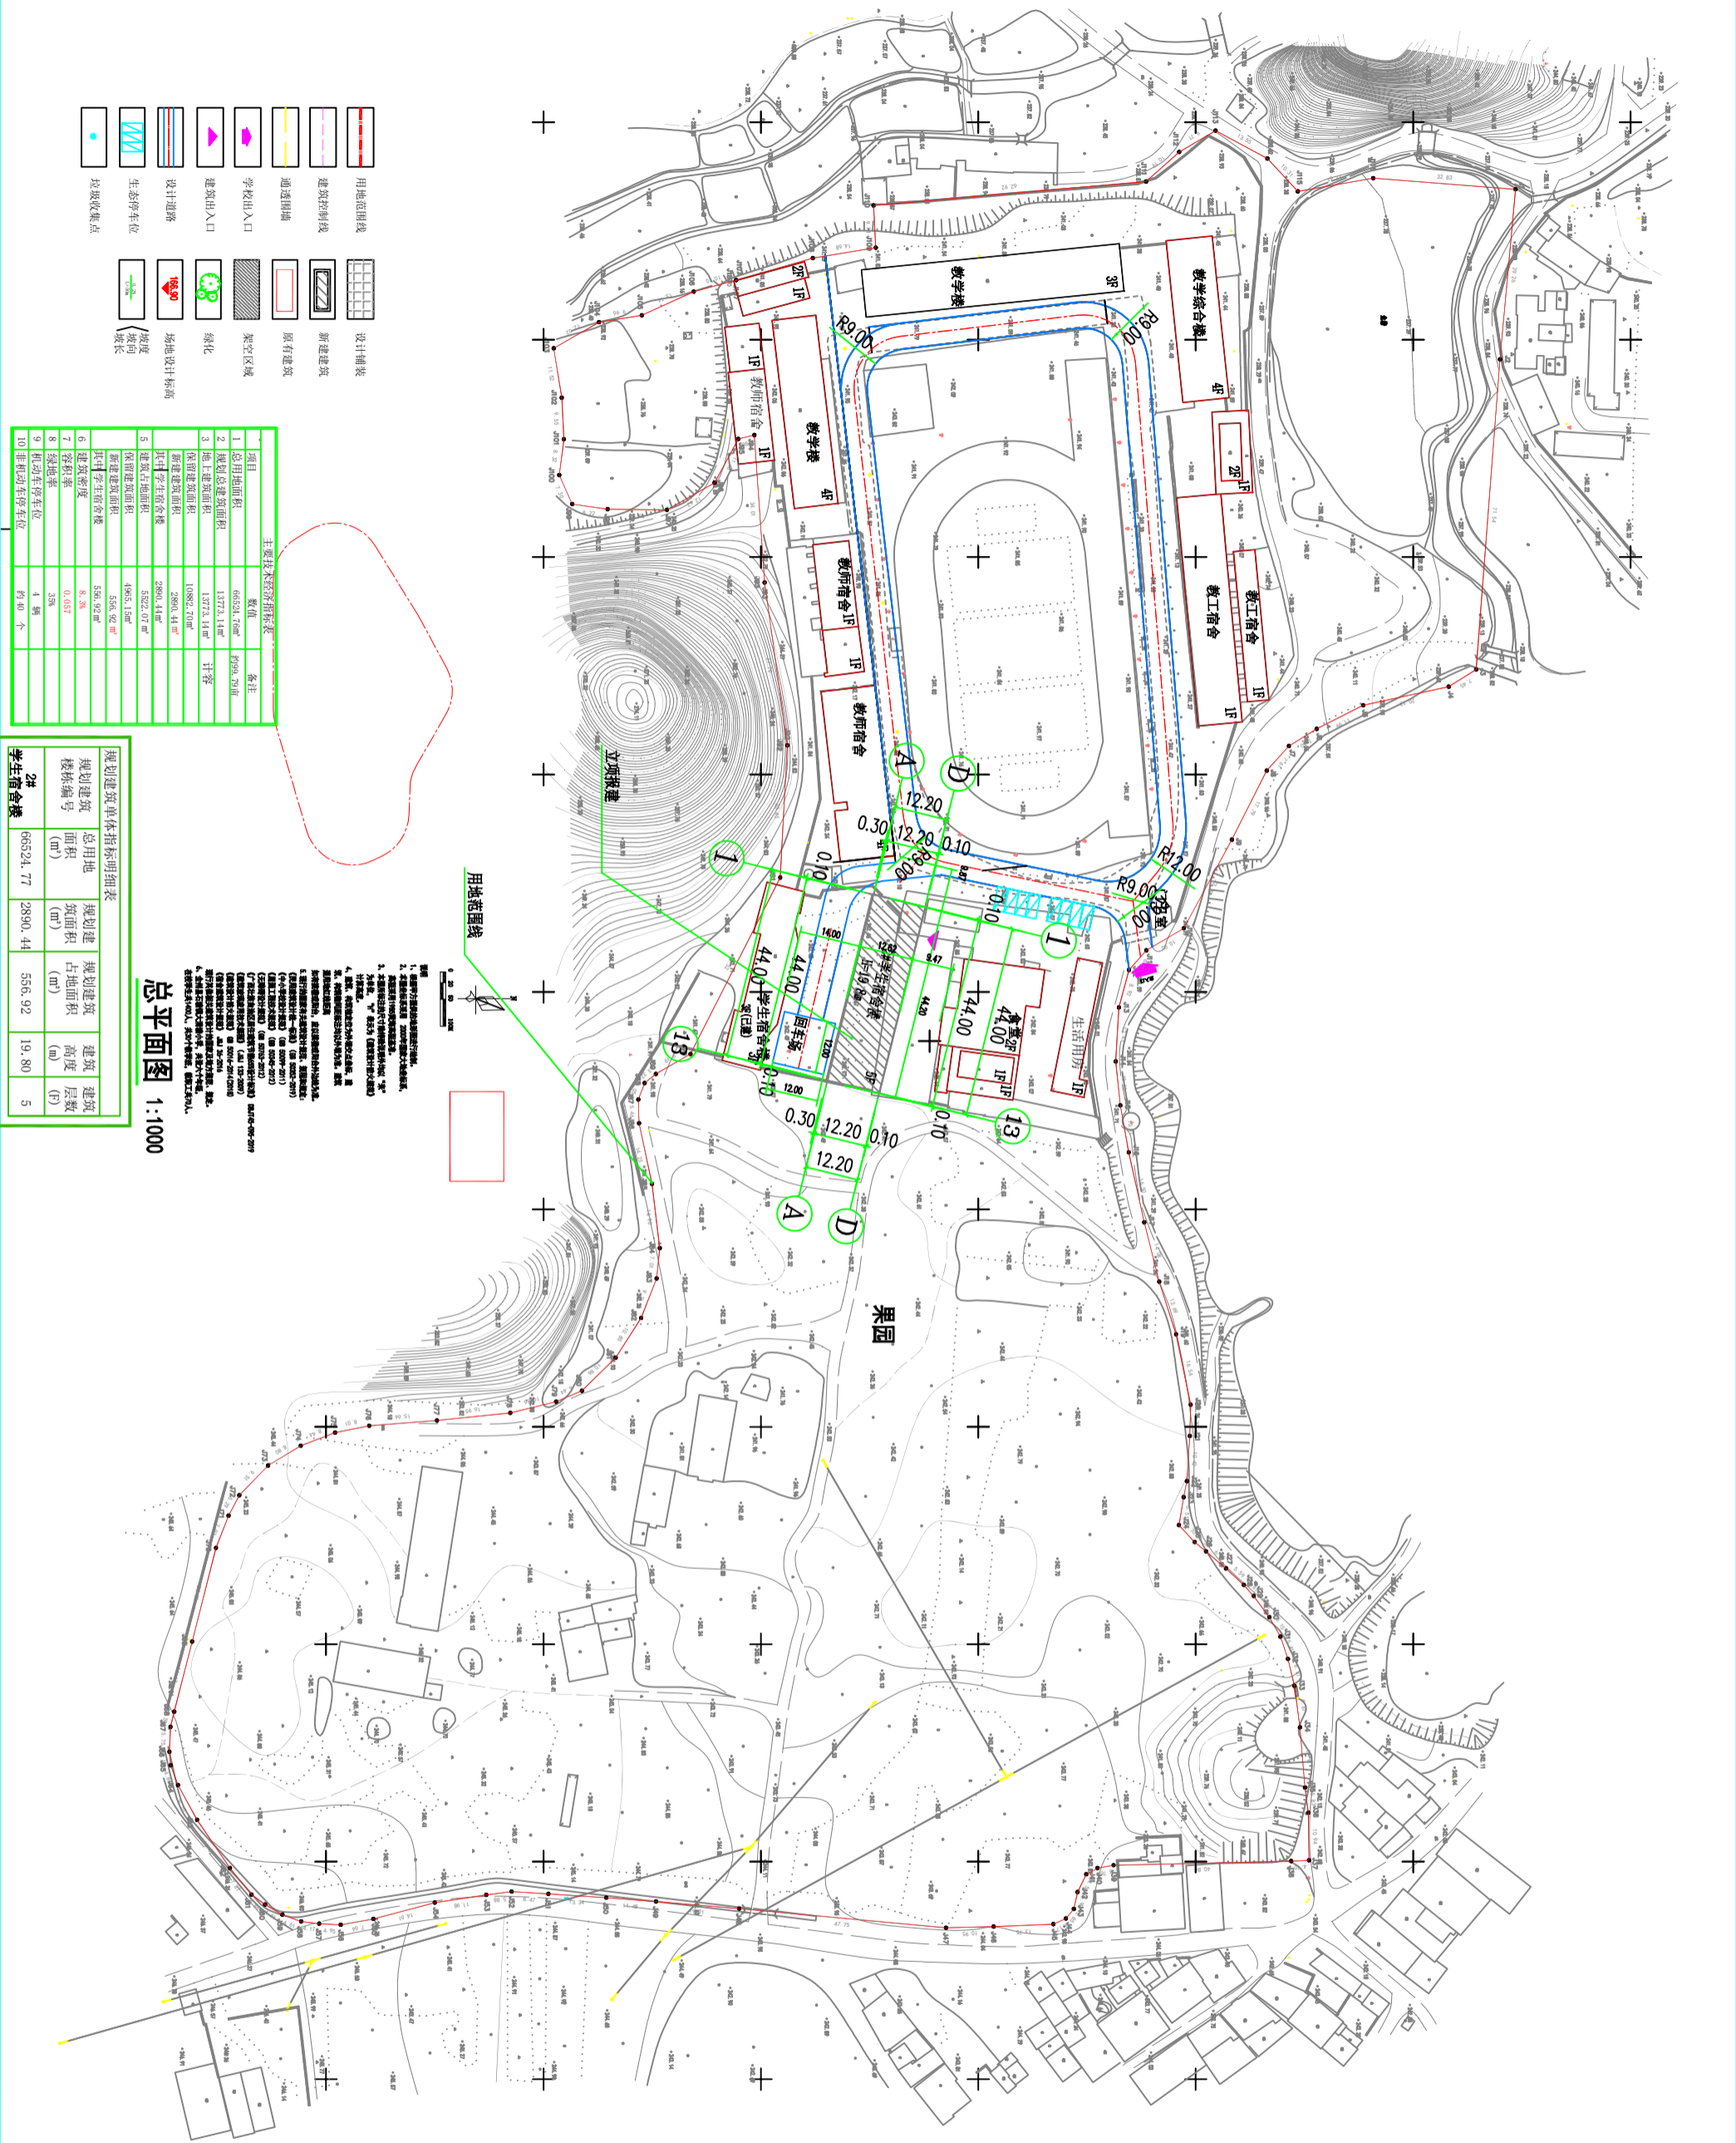

- 用地范围线
- 建筑控制线
- 建筑出入口
- 学校出入口
- 设计道路
- 生态停车位
- 垃圾收集点
- 设计铺装
- 新建建筑
- 原有建筑
- 架空区域
- 绿化
- 场地设计标高
- 坡度
- 坡向
- 坡长

项目	数值	备注
1. 总用地面积	66524.77m <sup>2</sup>	约99.29亩
2. 规划总建筑面积	13773.14m <sup>2</sup>	计容
3. 地上建筑面积	13773.14m <sup>2</sup>	
4. 原有建筑面积	10982.70m <sup>2</sup>	
5. 新建建筑面积	2890.44m <sup>2</sup>	
6. 建筑密度	20.62%	
7. 容积率	0.207	
8. 绿地率	33%	
9. 机动车停车位	4个	
10. 非机动车停车位	40个	

规划建筑楼号	总用地面积 (m <sup>2</sup> )	规划建筑面积 (m <sup>2</sup> )	规划建筑占地面积 (m <sup>2</sup> )	建筑高度 (m)	建筑层数 (F)
学生宿舍楼	66524.77	2890.44	556.92	19.80	5

**总平面图 1:1000**

说明:  
 1. 本图是根据《城市用地分类与规划建设用地标准》(GB50137-2012)编制。  
 2. 本图是根据《城市道路工程设计规范》(CJJ37-2012)编制。  
 3. 本图是根据《城市绿化工程施工及验收规范》(CJJ48-2019)编制。  
 4. 本图是根据《城市绿地规划规范》(CJJ45-2015)编制。  
 5. 本图是根据《城市居住区规划设计标准》(GB50180-2015)编制。  
 6. 本图是根据《城市居住区规划设计标准》(GB50180-2015)编制。  
 7. 本图是根据《城市居住区规划设计标准》(GB50180-2015)编制。  
 8. 本图是根据《城市居住区规划设计标准》(GB50180-2015)编制。  
 9. 本图是根据《城市居住区规划设计标准》(GB50180-2015)编制。  
 10. 本图是根据《城市居住区规划设计标准》(GB50180-2015)编制。

<p>工程设计证书编号</p> <p>1. 资质证书(建筑行业) 编号: 144022204</p> <p>2. 资质证书(建筑行业) 编号: 144022204</p> <p>3. 资质证书(建筑行业) 编号: 144022204</p> <p>4. 资质证书(建筑行业) 编号: 144022204</p> <p>5. 资质证书(建筑行业) 编号: 144022204</p> <p>6. 资质证书(建筑行业) 编号: 144022204</p> <p>7. 资质证书(建筑行业) 编号: 144022204</p> <p>8. 资质证书(建筑行业) 编号: 144022204</p>	
<p>附注</p> <p>1. 本图是根据《城市用地分类与规划建设用地标准》(GB50137-2012)编制。</p> <p>2. 本图是根据《城市道路工程设计规范》(CJJ37-2012)编制。</p> <p>3. 本图是根据《城市绿化工程施工及验收规范》(CJJ48-2019)编制。</p> <p>4. 本图是根据《城市绿地规划规范》(CJJ45-2015)编制。</p> <p>5. 本图是根据《城市居住区规划设计标准》(GB50180-2015)编制。</p> <p>6. 本图是根据《城市居住区规划设计标准》(GB50180-2015)编制。</p> <p>7. 本图是根据《城市居住区规划设计标准》(GB50180-2015)编制。</p> <p>8. 本图是根据《城市居住区规划设计标准》(GB50180-2015)编制。</p> <p>9. 本图是根据《城市居住区规划设计标准》(GB50180-2015)编制。</p> <p>10. 本图是根据《城市居住区规划设计标准》(GB50180-2015)编制。</p>	
<p>会签</p> <p>建筑: [Signature]</p> <p>结构: [Signature]</p> <p>给排水: [Signature]</p> <p>电气: [Signature]</p> <p>暖通: [Signature]</p>	<p>审定: 林仕光</p> <p>项目负责: 李岩</p> <p>专业负责: 林仕光</p> <p>审核: 李岩</p> <p>校对: 梁林林</p> <p>设计: 林仕光</p>
<p>建设单位: 全州县石塘铺大塘铺小学</p> <p>工程名称: 全州县石塘铺大塘铺小学学生宿舍</p> <p>子项名称: 学生宿舍</p> <p>图名: 总平面图</p>	
<p>图号: 建1-1</p> <p>日期: 2022.12</p> <p>版本: V1.0</p> <p>工程号: 01.002</p> <p>保险号: [Blank]</p>	
<p>深圳建昌工程设计有限公司</p> <p>SHENZHEN JIANCHANG ENGINEERING DESIGN CO., LTD.</p>	