


专业	实名	签名	专业	实名	签名
建筑			电气		
结构			暖通		
给排水					

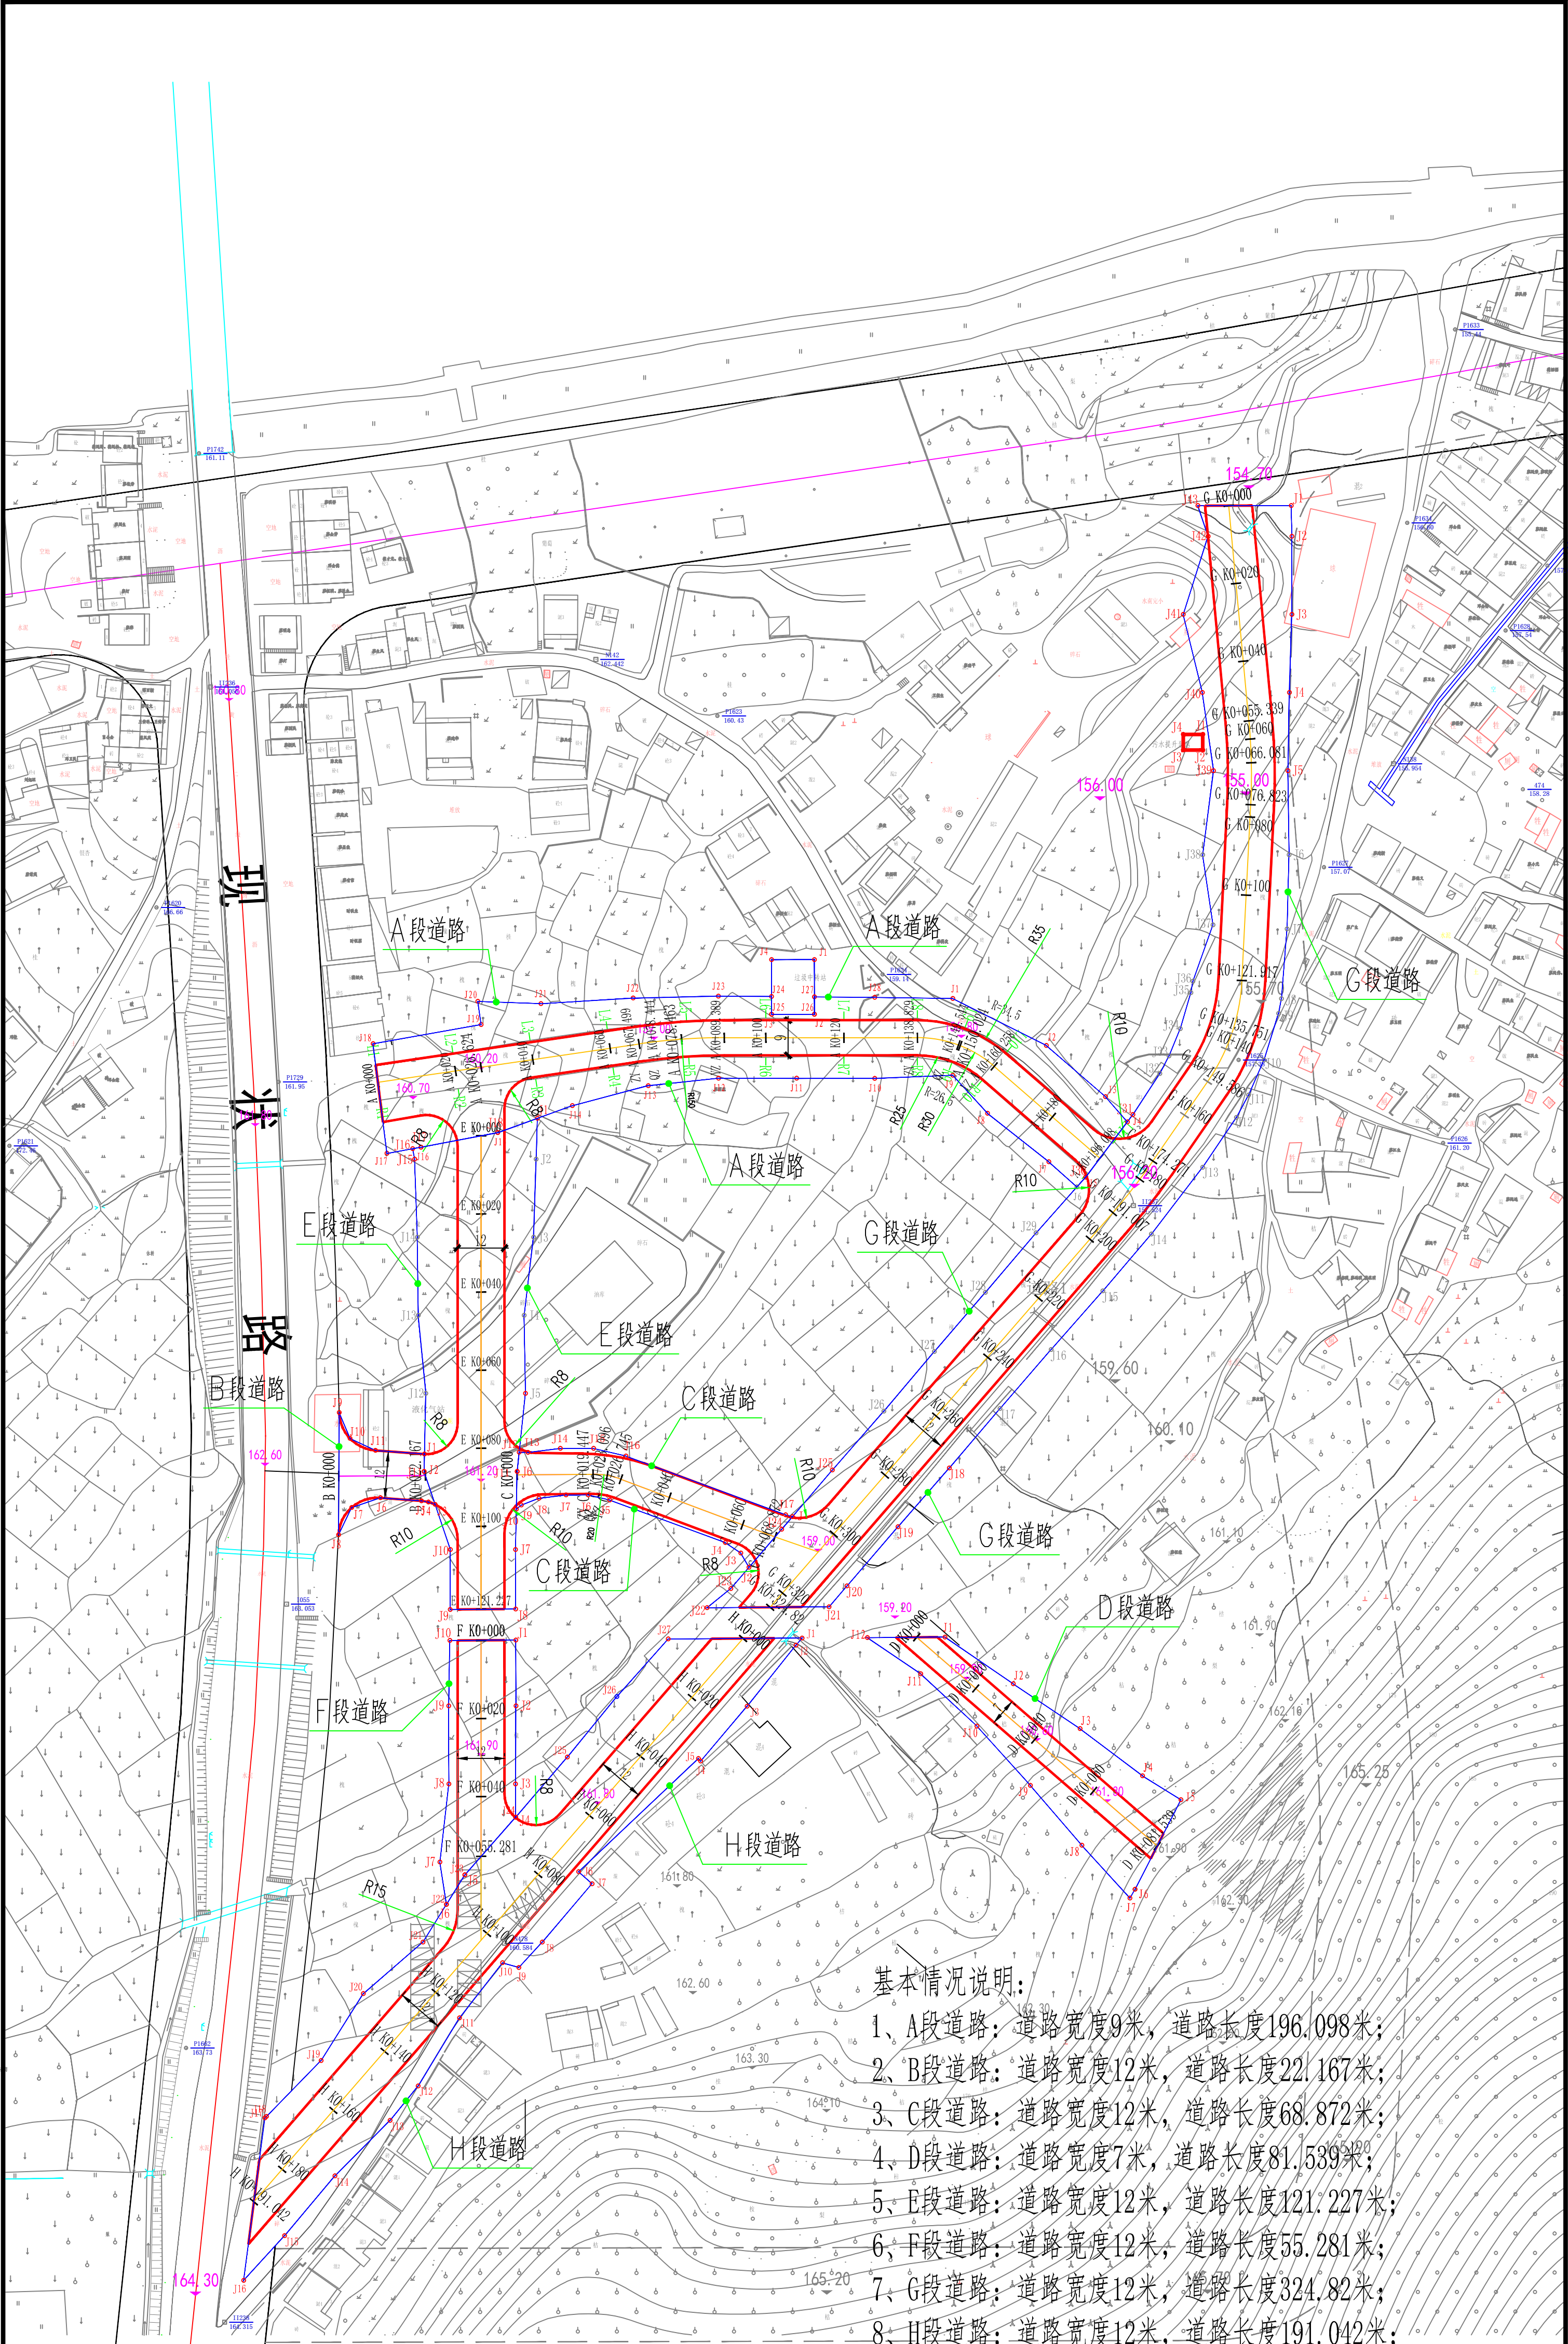

- 基本情况说明:
- 1、A段道路: 道路宽度9米, 道路长度196.098米;
 - 2、B段道路: 道路宽度12米, 道路长度22.167米;
 - 3、C段道路: 道路宽度12米, 道路长度68.872米;
 - 4、D段道路: 道路宽度7米, 道路长度81.539米;
 - 5、E段道路: 道路宽度12米, 道路长度121.227米;
 - 6、F段道路: 道路宽度12米, 道路长度55.281米;
 - 7、G段道路: 道路宽度12米, 道路长度324.82米;
 - 8、H段道路: 道路宽度12米, 道路长度191.042米;

图例

- 道路征地范围线
- 道路红线
- A段道路 道路标段标注
- 规划市政路
- 道路中心线
- R15 道路转弯半径

项目名称	全州县水南新村道路设计方案	
建设单位	全州县江东区管委会	
项目负责人	郭宁	
专业负责人	赵晓宁	
设计	张维	
校核	赵晓宁	
审核	郭宁	
审定	王勇	
项目设计证书	ANGE 广西方泽 GUANGXI FANGEZE 建筑设计有限责任公司 ARCHITECTURAL DESIGN CO., LTD 注册建筑师: 郭宁 注册结构师: 张维 注册电气工程师: 赵晓宁 注册给排水工程师: 郭宁 注册暖通工程师: 郭宁 注册城乡规划师: 郭宁 注册风景园林师: 郭宁 注册测绘师: 郭宁 注册土地估价师: 郭宁 注册资产评估师: 郭宁 注册税务师: 郭宁 注册造价工程师: 郭宁 注册监理工程师: 郭宁 注册城乡规划师: 郭宁 注册风景园林师: 郭宁 注册测绘师: 郭宁 注册土地估价师: 郭宁 注册资产评估师: 郭宁 注册税务师: 郭宁 注册造价工程师: 郭宁 注册监理工程师: 郭宁	
设计号	A、B、C、D、E、F、G、H道路	
设计阶段	方案	
专业	道路	
日期	2022.01	
版本号	A	
图号	DL-01	
二维码识别		