

| | | | | | | | | | | | | | | | |
|----|----|----|----|----|----|----|----|-----|----|----|----|----|----|----|----|
| 专业 | 姓名 | 签名 | 日期 | 专业 | 姓名 | 签名 | 日期 | 专业 | 姓名 | 签名 | 日期 | 专业 | 姓名 | 签名 | 日期 |
| 总图 | | | | 建筑 | | | | 给排水 | | | | 电气 | | | |
| 工艺 | | | | 结构 | | | | 暖通 | | | | | | | |



广西全州县桂北粮食仓储物流中心项目（总平面图调整）

主要技术经济指标表

| 序号 | 名称 | 数量 |
|----|--------------------------|----------------|
| 1 | 规划用地面积 (平方米) | 120844 (平方米) |
| 2 | 占地面积 (平方米) | 31422 (平方米) |
| 3 | 建筑面积 (平方米) | 46873 (平方米) |
| 4 | 计容面积 (平方米) | 69389 (平方米) |
| 5 | 道路面积 (平方米) | 34600 (平方米) |
| 6 | 硬化停车场 (平方米) | 13200 (平方米) |
| 7 | 绿地面积 (平方米) | 23800 (平方米) |
| 8 | 建筑密度 (%) | 26.00 |
| 9 | 容积率 | 0.57 |
| 10 | 绿地率 (%) | 19.69 |
| 11 | 行政办公及生活设施用地面积 (平方米) \ 占比 | 6602 \ 5.46% |
| 12 | 钢筋混凝土管道排水沟 (米) | 819 (米) |
| 13 | 机动车停车位 | 108 (其中充电车位15) |
| | 非机动车停车位 | 966 |

图例:

- 建构筑物
- 硬化场地
- 出入口
- 道路
- 绿化场地
- 围墙
- 停车位
- 钢筋混凝土暗埋管

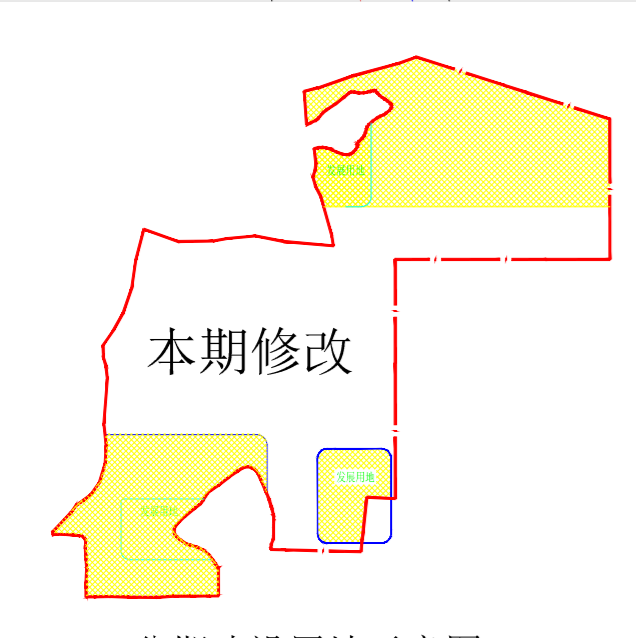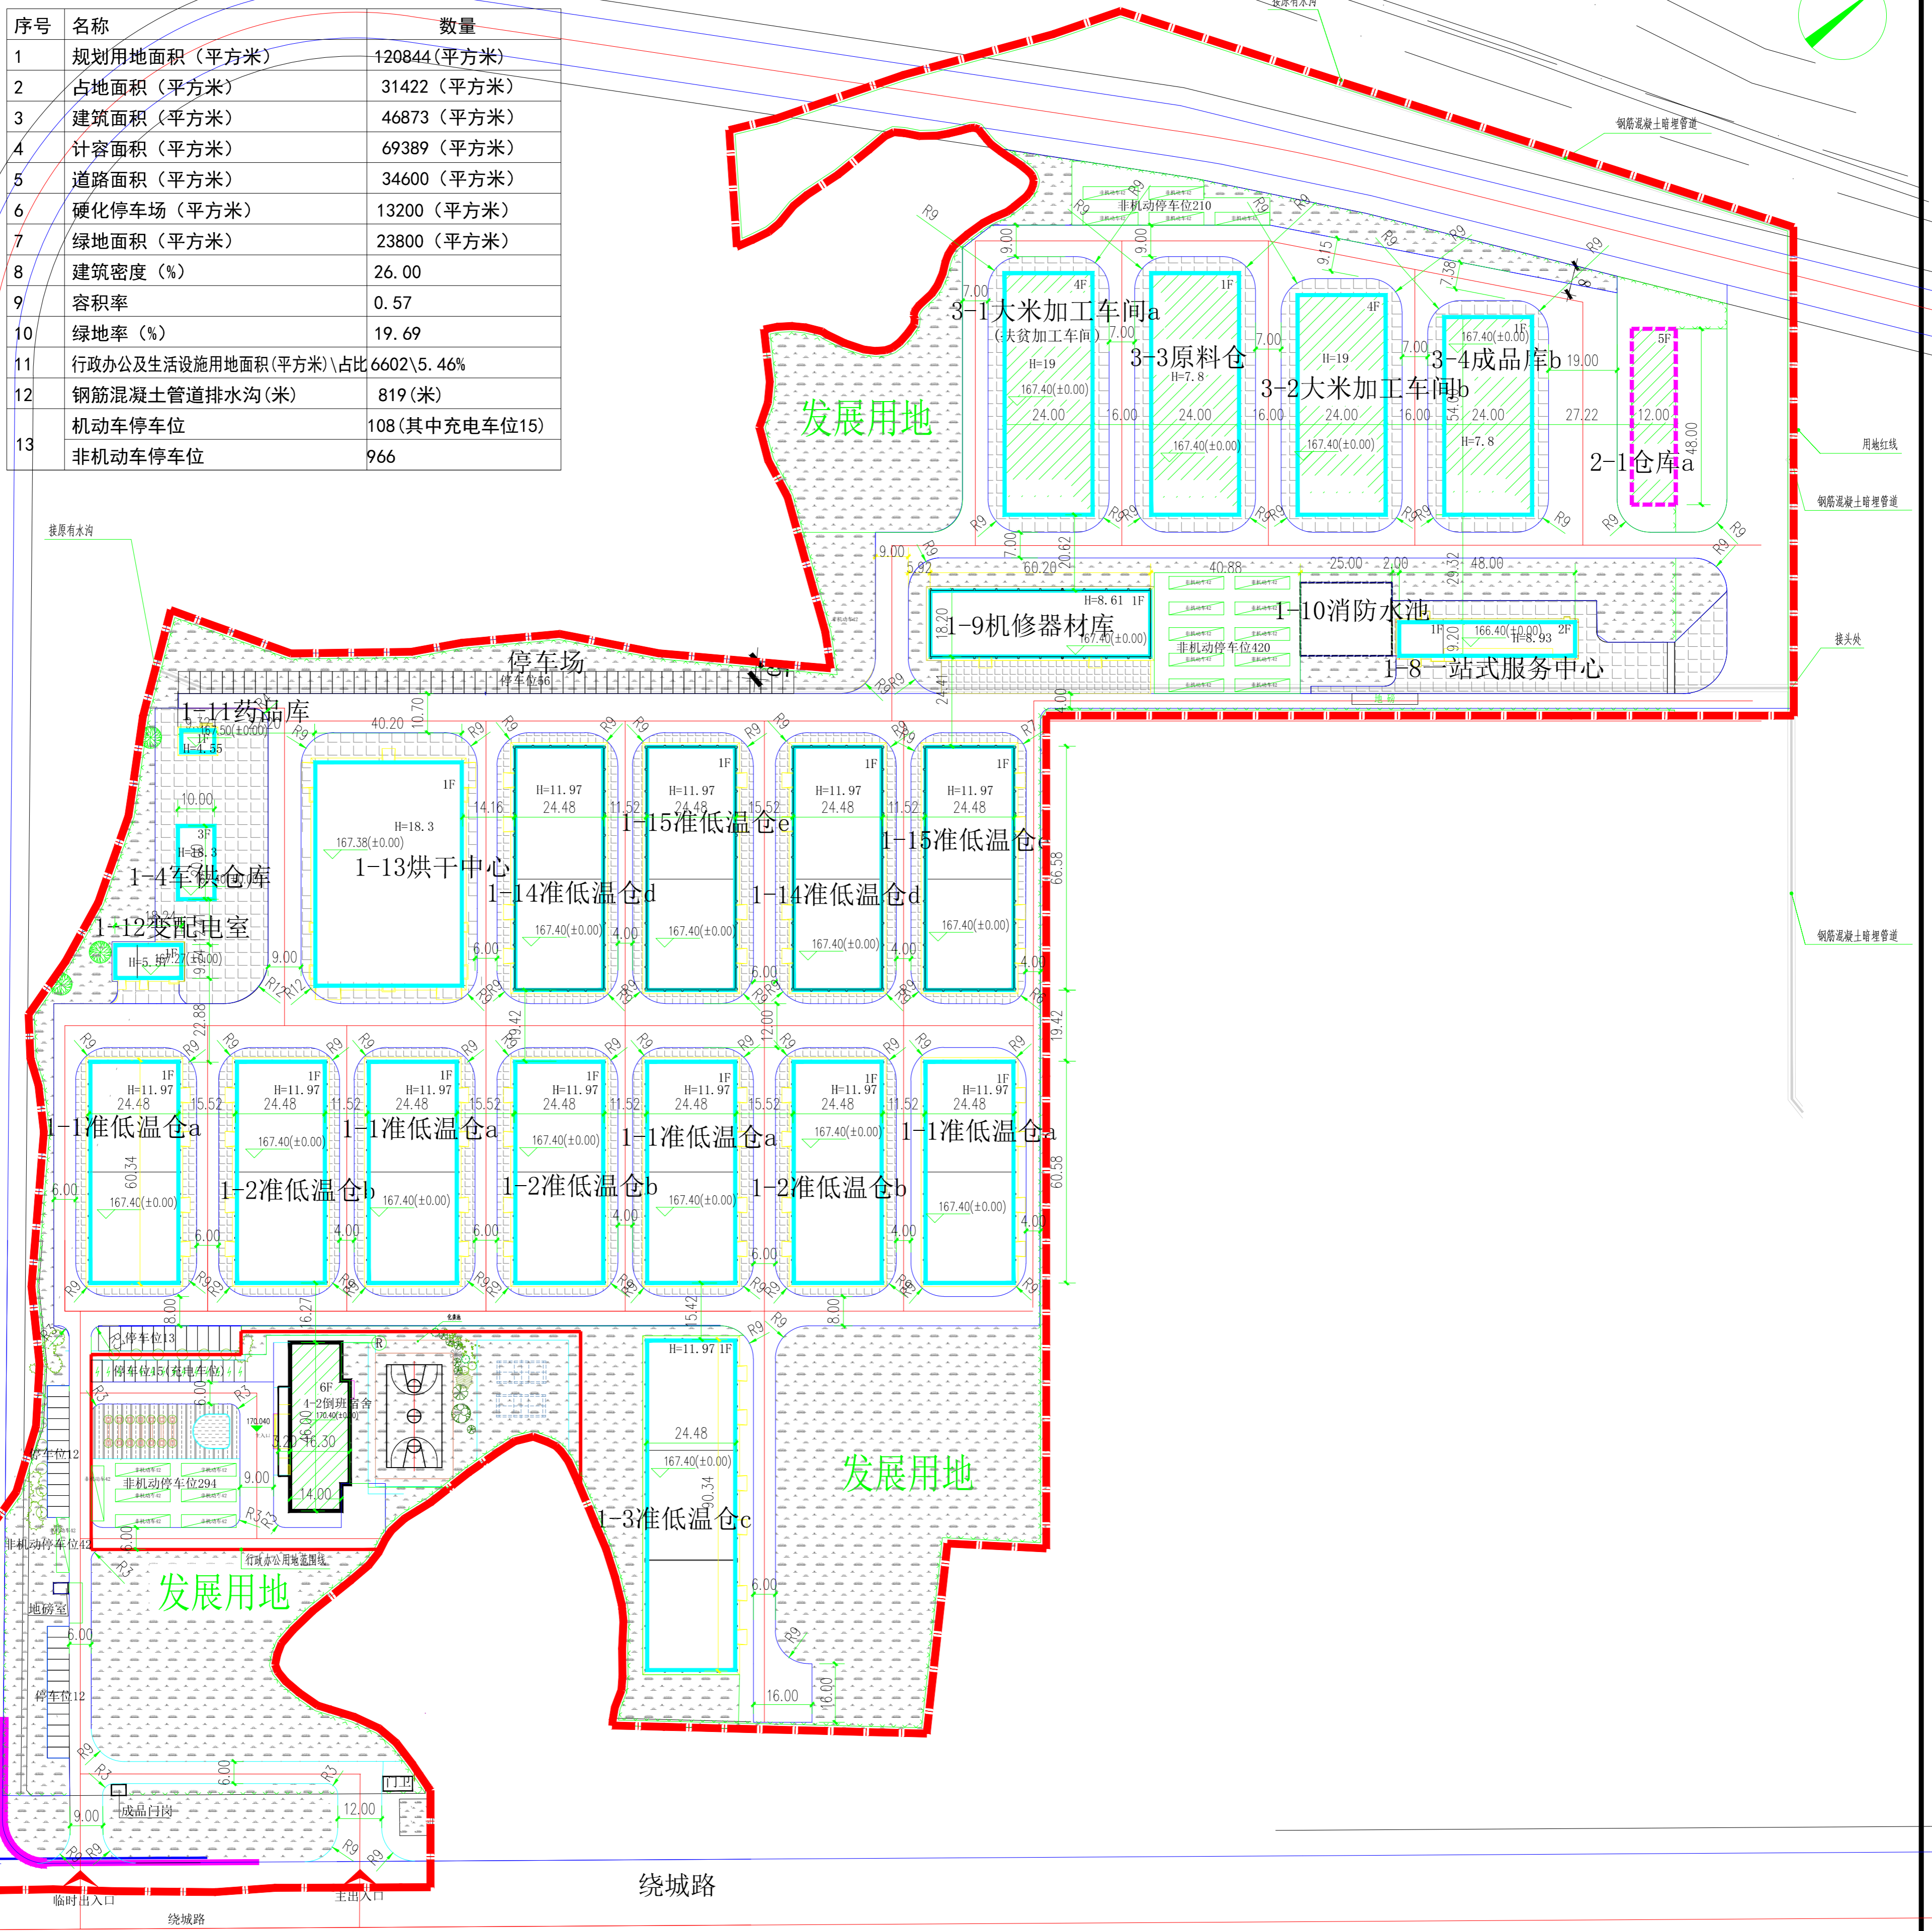

一期（储备、烘干区）建、构筑物调整一览表

| 子项编号 | 子项名称 | 轴线尺寸 (mXm) | 占地面积 (m²) | 层数 | 建筑面积 (m²) | 计容面积 (m²) | 火灾危险等级 | 耐火等级 | 备注 |
|------|------------------|------------|-----------|----|-----------|-----------|--------|------|--------|
| 1-1 | 准低温仓 a (4栋) | 24X60 | 5951 | 1 | 5951 | 11902 | 丙类2项 | 二级 | 11.97 |
| 1-2 | 准低温仓 b (3栋) | 24X60 | 4463 | 1 | 4463 | 8927 | 丙类2项 | 二级 | 11.97 |
| 1-3 | 准低温仓 c (减少一幢) | 24X60 | 2225 | 1 | 2225 | 4450 | 丙类2项 | 二级 | 11.97 |
| 1-4 | 军供仓库 (新增) | 20X10 | 212 | 3 | 636 | 636 | 丙类2项 | 二级 | 18.3 |
| 1-8 | 一站式服务中心 | 48X9 | 442 | 2 | 785 | 785 | - | 二级 | 8.93 |
| 1-9 | 机修器材库 | 60.2X18.2 | 1096 | 1 | 1096 | 2191 | 戊类 | 二级 | 8.61 |
| 1-10 | 消防水池 | 25X20 | 500 | - | - | - | - | - | 800立方米 |
| 1-11 | 药品库 | 9.6X6.24 | 59 | 1 | 59 | 59 | 丙类2项 | 二级 | 4.55 |
| 1-12 | 变配电室 | 18.24X9.24 | 169 | 1 | 169 | 169 | 丁类 | 二级 | 5.57 |
| 1-13 | 烘干中心 | 40X61 | 2481 | 1 | 2481 | 4961 | 丙类2项 | 二级 | 18.3 |
| 1-14 | 准低温仓 d (2栋) (新增) | 24X66 | 3190 | 1 | 3190 | 6380 | 丙类2项 | 二级 | 11.97 |
| 1-15 | 准低温仓 e (2栋) (新增) | 24X66 | 3190 | 1 | 3190 | 6380 | 丙类2项 | 二级 | 11.97 |
| 小计 | | | 23978 | | 24245 | 46840 | | | |

二期（粮食加工区）建、构筑物一览表

| 子项编号 | 子项名称 | 轴线尺寸 (mXm) | 占地面积 (m²) | 层数 | 建筑面积 (m²) | 计容面积 (m²) | 火灾危险等级 | 耐火等级 | 备注 |
|------|---------|------------|-----------|----|-----------|-----------|--------|------|-----|
| 3-1 | 大米加工车间a | 66X24 | 1620 | 4 | 6480 | 6480 | 丙类 | 二级 | 19 |
| 3-2 | 大米加工车间b | 60X24 | 1474 | 4 | 5896 | 5896 | 丙类 | 二级 | 19 |
| 3-3 | 原料仓 | 66X24 | 1620 | 1 | 1620 | 1620 | 丙类2项 | 二级 | 7.8 |
| 3-4 | 成品库b | 54X24 | 1343 | 1 | 1343 | 1343 | 丙类2项 | 二级 | 7.8 |
| 2-1 | 仓库a | 48X12 | 600 | 5 | 3000 | 3000 | 丙类2项 | 二级 | 22 |
| 小计 | | | 6657 | | 18339 | 18339 | | | |

二期（综合信息区）建、构筑物一览表

| 子项编号 | 子项名称 | 轴线尺寸 (mXm) | 占地面积 (m²) | 层数 | 建筑面积 (m²) | 计容面积 (m²) | 火灾危险等级 | 耐火等级 | 备注 |
|------|------|------------|-----------|----|-----------|-----------|--------|------|----|
| 4-2 | 倒班宿舍 | 14X46 | 787 | 6 | 4289 | 4210 | - | 二级 | 24 |
| 小计 | | | | | | | | | |

| | | | | | | | | | | | | | | | | | | |
|--|----------------------------|--------------------------|---------------|--|---|-----------------------------------|-------------------------|---|--|--|--|--------------------------|-------------------|------------|-------------------------|-------------------|------------------|---------------|
| 设计单位 Henan Institute of Technology 河南理工大学 Henan University of Technology Design and Research Institute 1610311-0100002 1610311-0100003 | 项目负责人 田立军 田立军 田立军 | 审核人 田立军 田立军 田立军 | 日期 2023.03 | 图名 总平面图 Sheet Title Total Site Plan | 图号 ZT-00-01 Drawing No. ZT-00-01 | 专业 总图 Discipline General | 版次 A Edition A | 备注 本图须加盖公章，否则一律无效。 This drawing must be stamped, otherwise it is invalid. 本图仅供内部使用，不得外传。 This drawing is for internal use only and should not be disseminated. 本图如有变更，须经设计单位同意。 If there are any changes to this drawing, they must be approved by the design unit. | 河南理工大学 Henan University of Technology 1610311-0100002 1610311-0100003 | | 设计单位 Design Unit | 项目负责人 Project Manager | 审核人 Reviewer | 日期 Date | 图名 Drawing Name | 图号 Drawing No. | 专业 Discipline | 版次 Edition |
| | | | | | | | | | | | 河南理工大学 Henan University of Technology 1610311-0100002 1610311-0100003 | 田立军 Tian Lijun | 田立军 Tian Lijun | 2023.03 | 总平面图 Total Site Plan | ZT-00-01 | 总图 General | A |