


全州县才湾镇邓吉完小2#学生宿舍楼

工程设计证书编号
 建筑行业（建筑工程）甲级资质，证书编号：A244032346
 建筑行业（人防工程）乙级资质，证书编号：A244032346
 专项资质（给水、排水、暖通、燃气）乙级资质，证书编号：A244032346
 城乡规划编制乙级资质，证书编号：（粤）城规编（180202）号
 工程造价（建筑、市政）乙级资质，证书编号：18020219
 工程咨询（工程造价）乙级资质，证书编号：乙21094020000
 工程勘察（岩土工程）乙级资质，证书编号：B244030000

附注
 1. 本图仅供参考，不作为法律依据。
 2. 本图仅供参考，不作为法律依据。

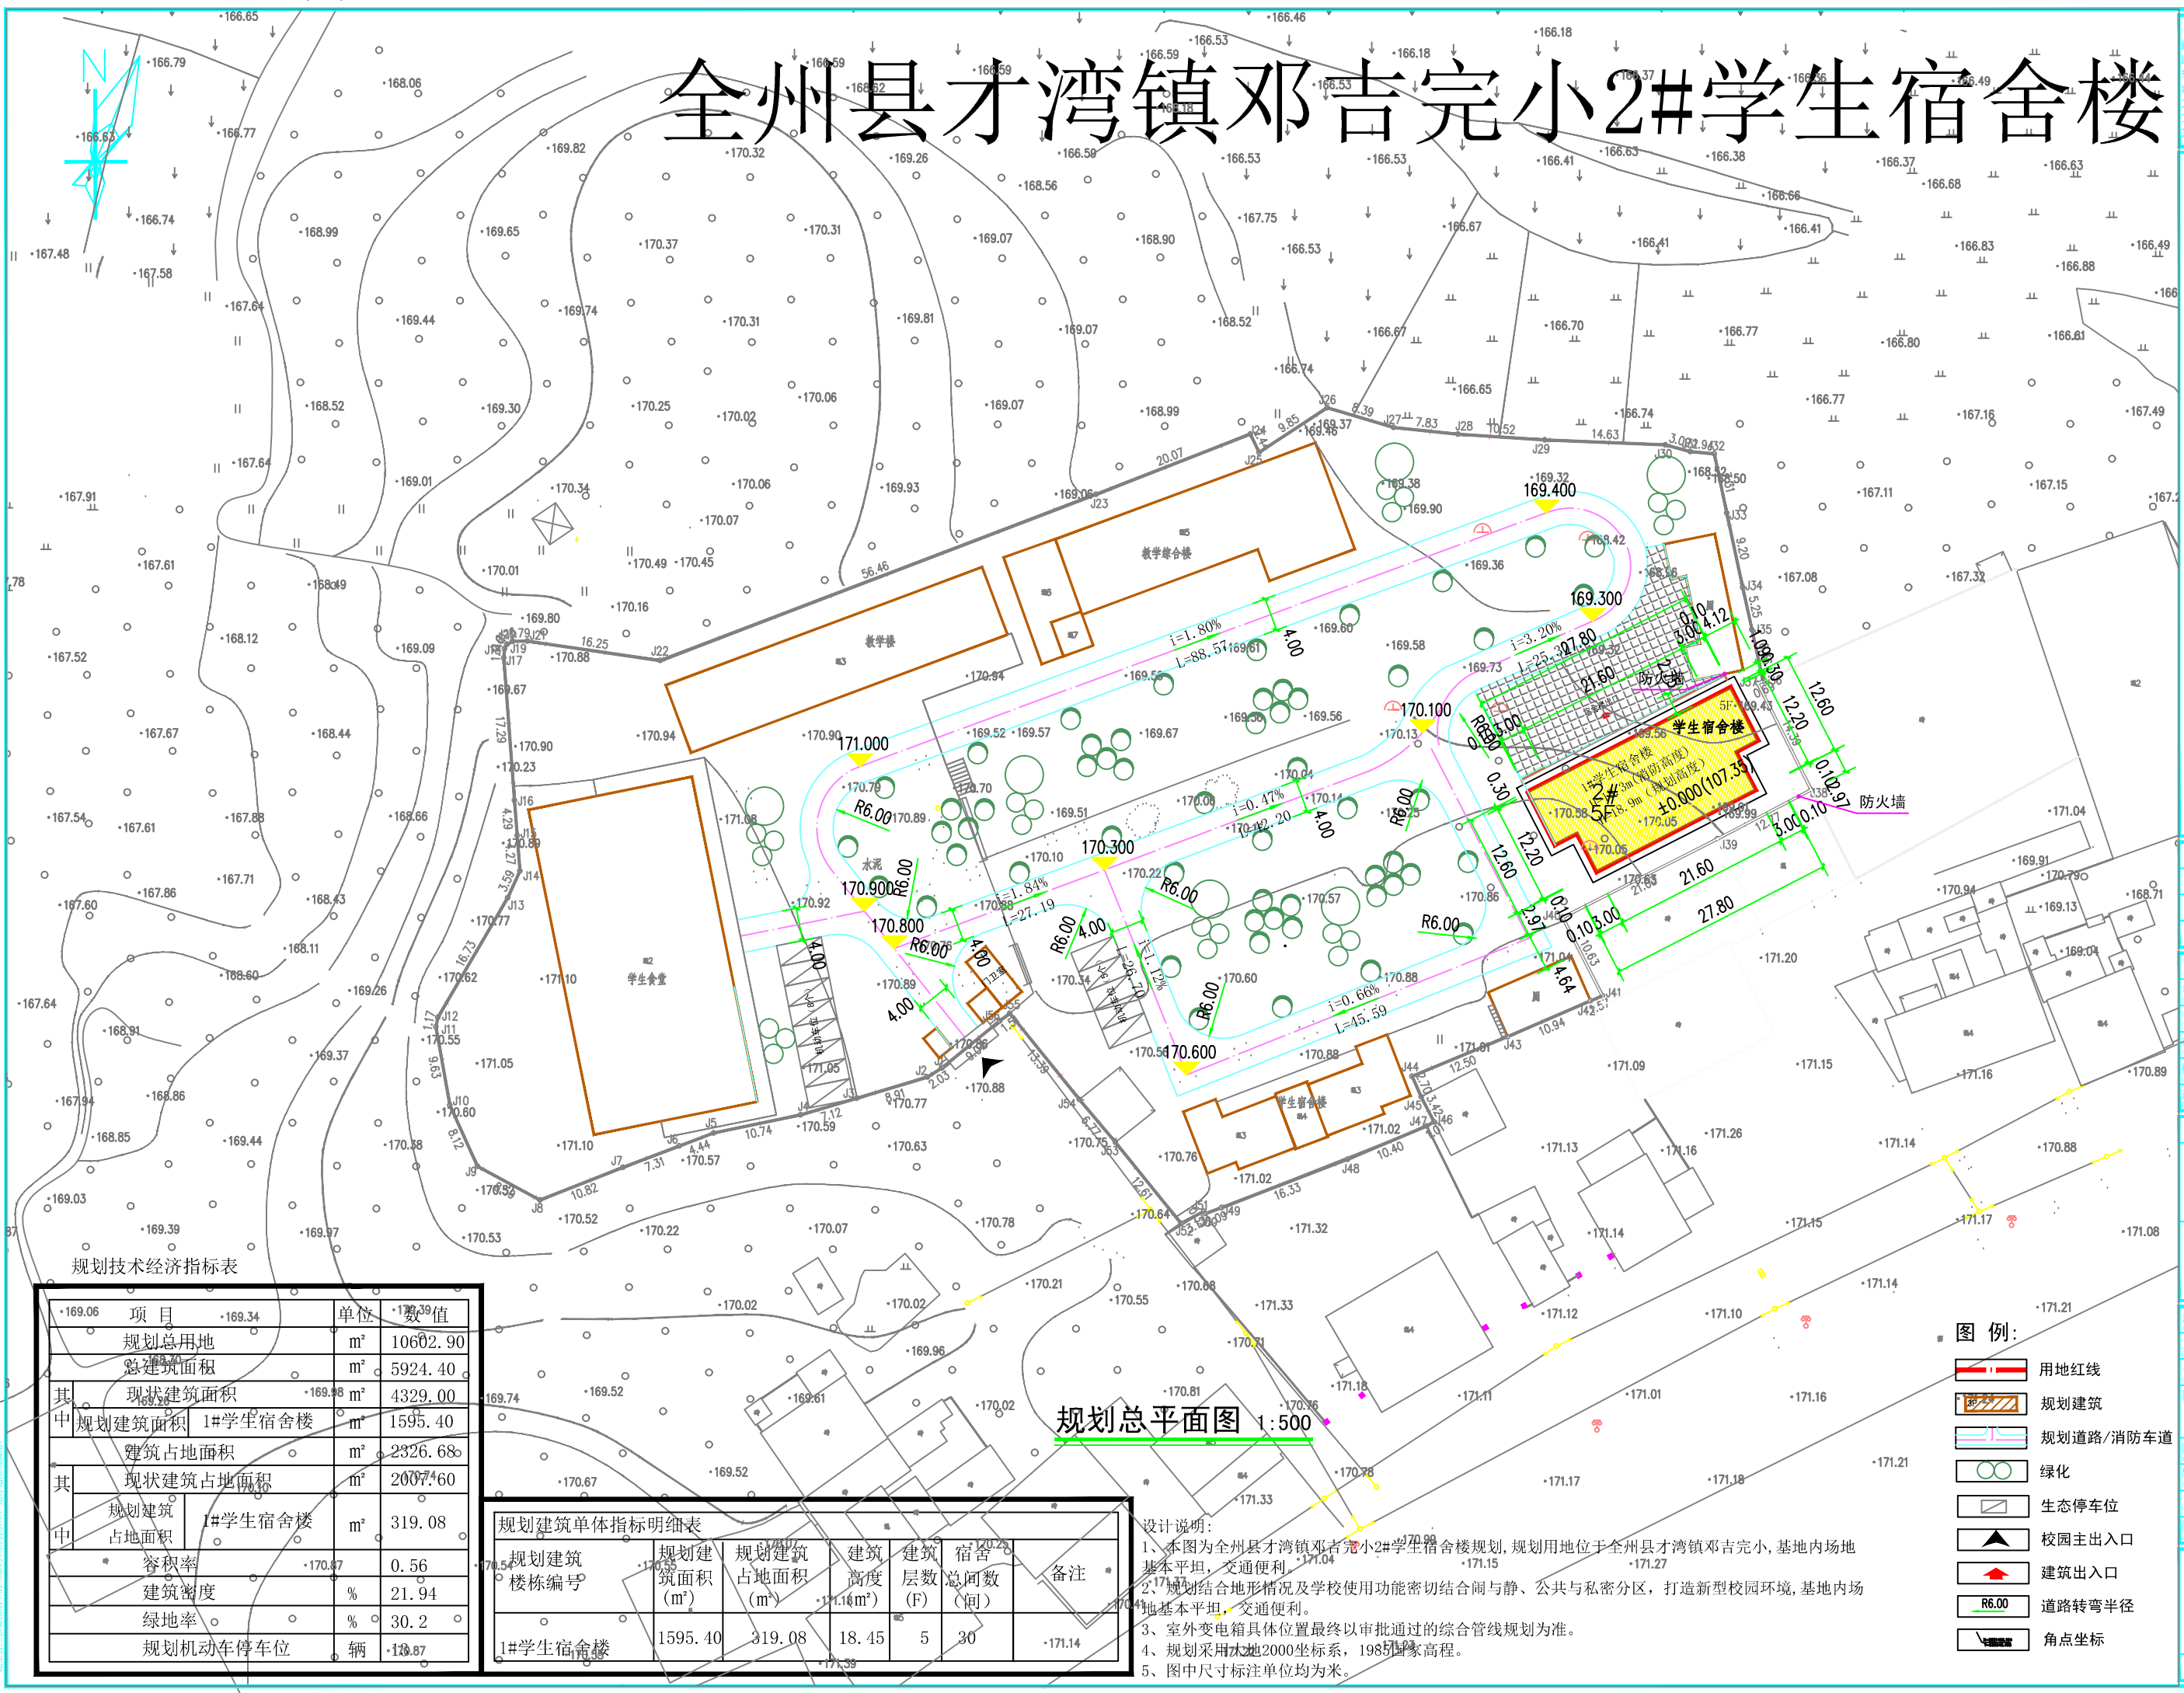

规划技术经济指标表

项目	单位	数值
规划总用地	m ²	10602.90
总建筑面积	m ²	5924.40
其中 现状建筑面积	m ²	4329.00
其中 规划建筑面积 1#学生宿舍楼	m ²	1595.40
建筑占地面积	m ²	2326.68
其中 现状建筑占地面积	m ²	2007.60
其中 规划建筑 1#学生宿舍楼	m ²	319.08
容积率		0.56
建筑密度	%	21.94
绿地率	%	30.2
规划机动车停车位	辆	10.87

规划建筑楼栋编号	规划建筑面积 (m ²)	规划建筑占地面积 (m ²)	建筑高度 (m)	建筑层数 (F)	宿舍总间数 (间)	备注
1#学生宿舍楼	1595.40	319.08	18.45	5	30	-171.14

规划总平面图 1:500

设计说明:

- 1、本图为全州县才湾镇邓吉完小2#学生宿舍楼规划，规划用地位于全州县才湾镇邓吉完小，基地内场地基本平坦，交通便利。
- 2、规划结合地形情况及学校使用功能密切结合闹与静、公共与私密分区，打造新型校园环境，基地内场地基本平坦，交通便利。
- 3、室外变电箱具体位置最终以审批通过的综合管线规划为准。
- 4、规划采用大地2000坐标系，1985国家高程。
- 5、图中尺寸标注单位均为米。

专业	姓名	签字
总图	刘锦	刘锦
建筑	陈文喜	陈文喜
结构	李岩	李岩
暖通	李岩	李岩
给排水	李岩	李岩
电气	李岩	李岩
人防	李岩	李岩
景观	李岩	李岩
节能	李岩	李岩
消防	李岩	李岩
其他	李岩	李岩

加章图章处
 盖章日期: 2023.07

建设单位: 全州县才湾镇中心校
 工程项目: 全州县才湾镇邓吉完小2#学生宿舍楼
 子项: 1#学生宿舍楼
 图名: 规划总平面图
 图号: 规划1-1
 版本号: V1.0
 日期: 2023.07
 工程号: 20230701
 设计号: 20230701

深圳建昌工程设计有限公司
 SHENZHEN JIANCHANG ENGINEERING DESIGN CO., LTD.

图例:

- 用地红线
- 规划建筑
- 规划道路/消防车道
- 绿化
- 生态停车位
- 校园主出入口
- 建筑出入口
- 道路转弯半径 R6.00
- 角点坐标