


- 1、根据甲方提供的地形图进行绘制。
 - 2、本图坐标系采用砖2000年国家大地坐标系，高程采用1985黄海高程基准。
 - 3、本图所标注的尺寸除特殊说明外均以“米”为单位，“H”表示为《建筑设计防火规范》计算高度。
 - 4、建筑、构筑物定位为外墙交点坐标，建筑、构筑物间距标注均以外墙为准。建筑退用地红线距离的标注以外墙轴线为准，如有挑檐或阳台，应以挑檐或阳台外边线为准。
 - 5、现行的国家有关建筑设计规范、规程和规定：
 - 《民用建筑设计统一标准》(GB 50352-2019)
 - 《中小学校设计规范》(GB 50099-2011)
 - 《屋面工程技术规范》(GB 50345-2012)
 - 《无障碍设计规范》(GB 50763-2012)
 - 《广西壮族自治区居住建筑节能65%设计标准》DBJT45-095-2019
 - 《建筑玻璃应用技术规程》(JGJ 133-2009)
 - 《建筑设计防火规范》GB 50016-2014(2018)
 - 《饮食建筑设计规范》JGJ64 64-2017
- 现行其他相关建筑设计的国家及地方规范、规定。

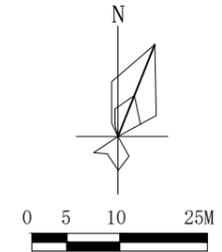


工程设计证书编号
 建筑行业(建筑工程)甲级资质,证书编号: A244022446
 建筑行业(人防工程)乙级资质,证书编号: A244023246
 市政行业(给水、排水、燃气、热力)乙级资质,证书编号: A244023446
 城乡规划编制甲级资质,证书编号: 自资规甲字 23440884
 工程造价(建筑、市政)甲级资质,证书编号: 粤244021011107
 工程造价(工程咨询)乙级资质,证书编号: 粤02044020830
 工程勘察(岩土工程)乙级资质,证书编号: 024402050

规划建筑楼栋号	2#学生食堂
规划建筑面积 (m ²)	1594.71
规划建筑占地面积 (m ²)	538.02
建筑高度 (m)	13.50
建筑层数 (F)	3

会签	
总图	给排水
建筑	电气
结构	暖通
设计	李城
项目负责	陈文雷
专业负责	陈文雷
审核	李岩
校核	龚艳平
设计	费宇琦

设计单位	深圳建昌工程设计有限公司
项目负责人	李城
设计日期	2023.09

建设单位	全州县咸水镇白竹初级中学
工程名称	全州县咸水镇白竹初级中学
子项名称	2#学生食堂
图名	总平面图
图号	方案 图号 1-1
版本号	V1.0
日期	2023.09
工程号	
保管号	

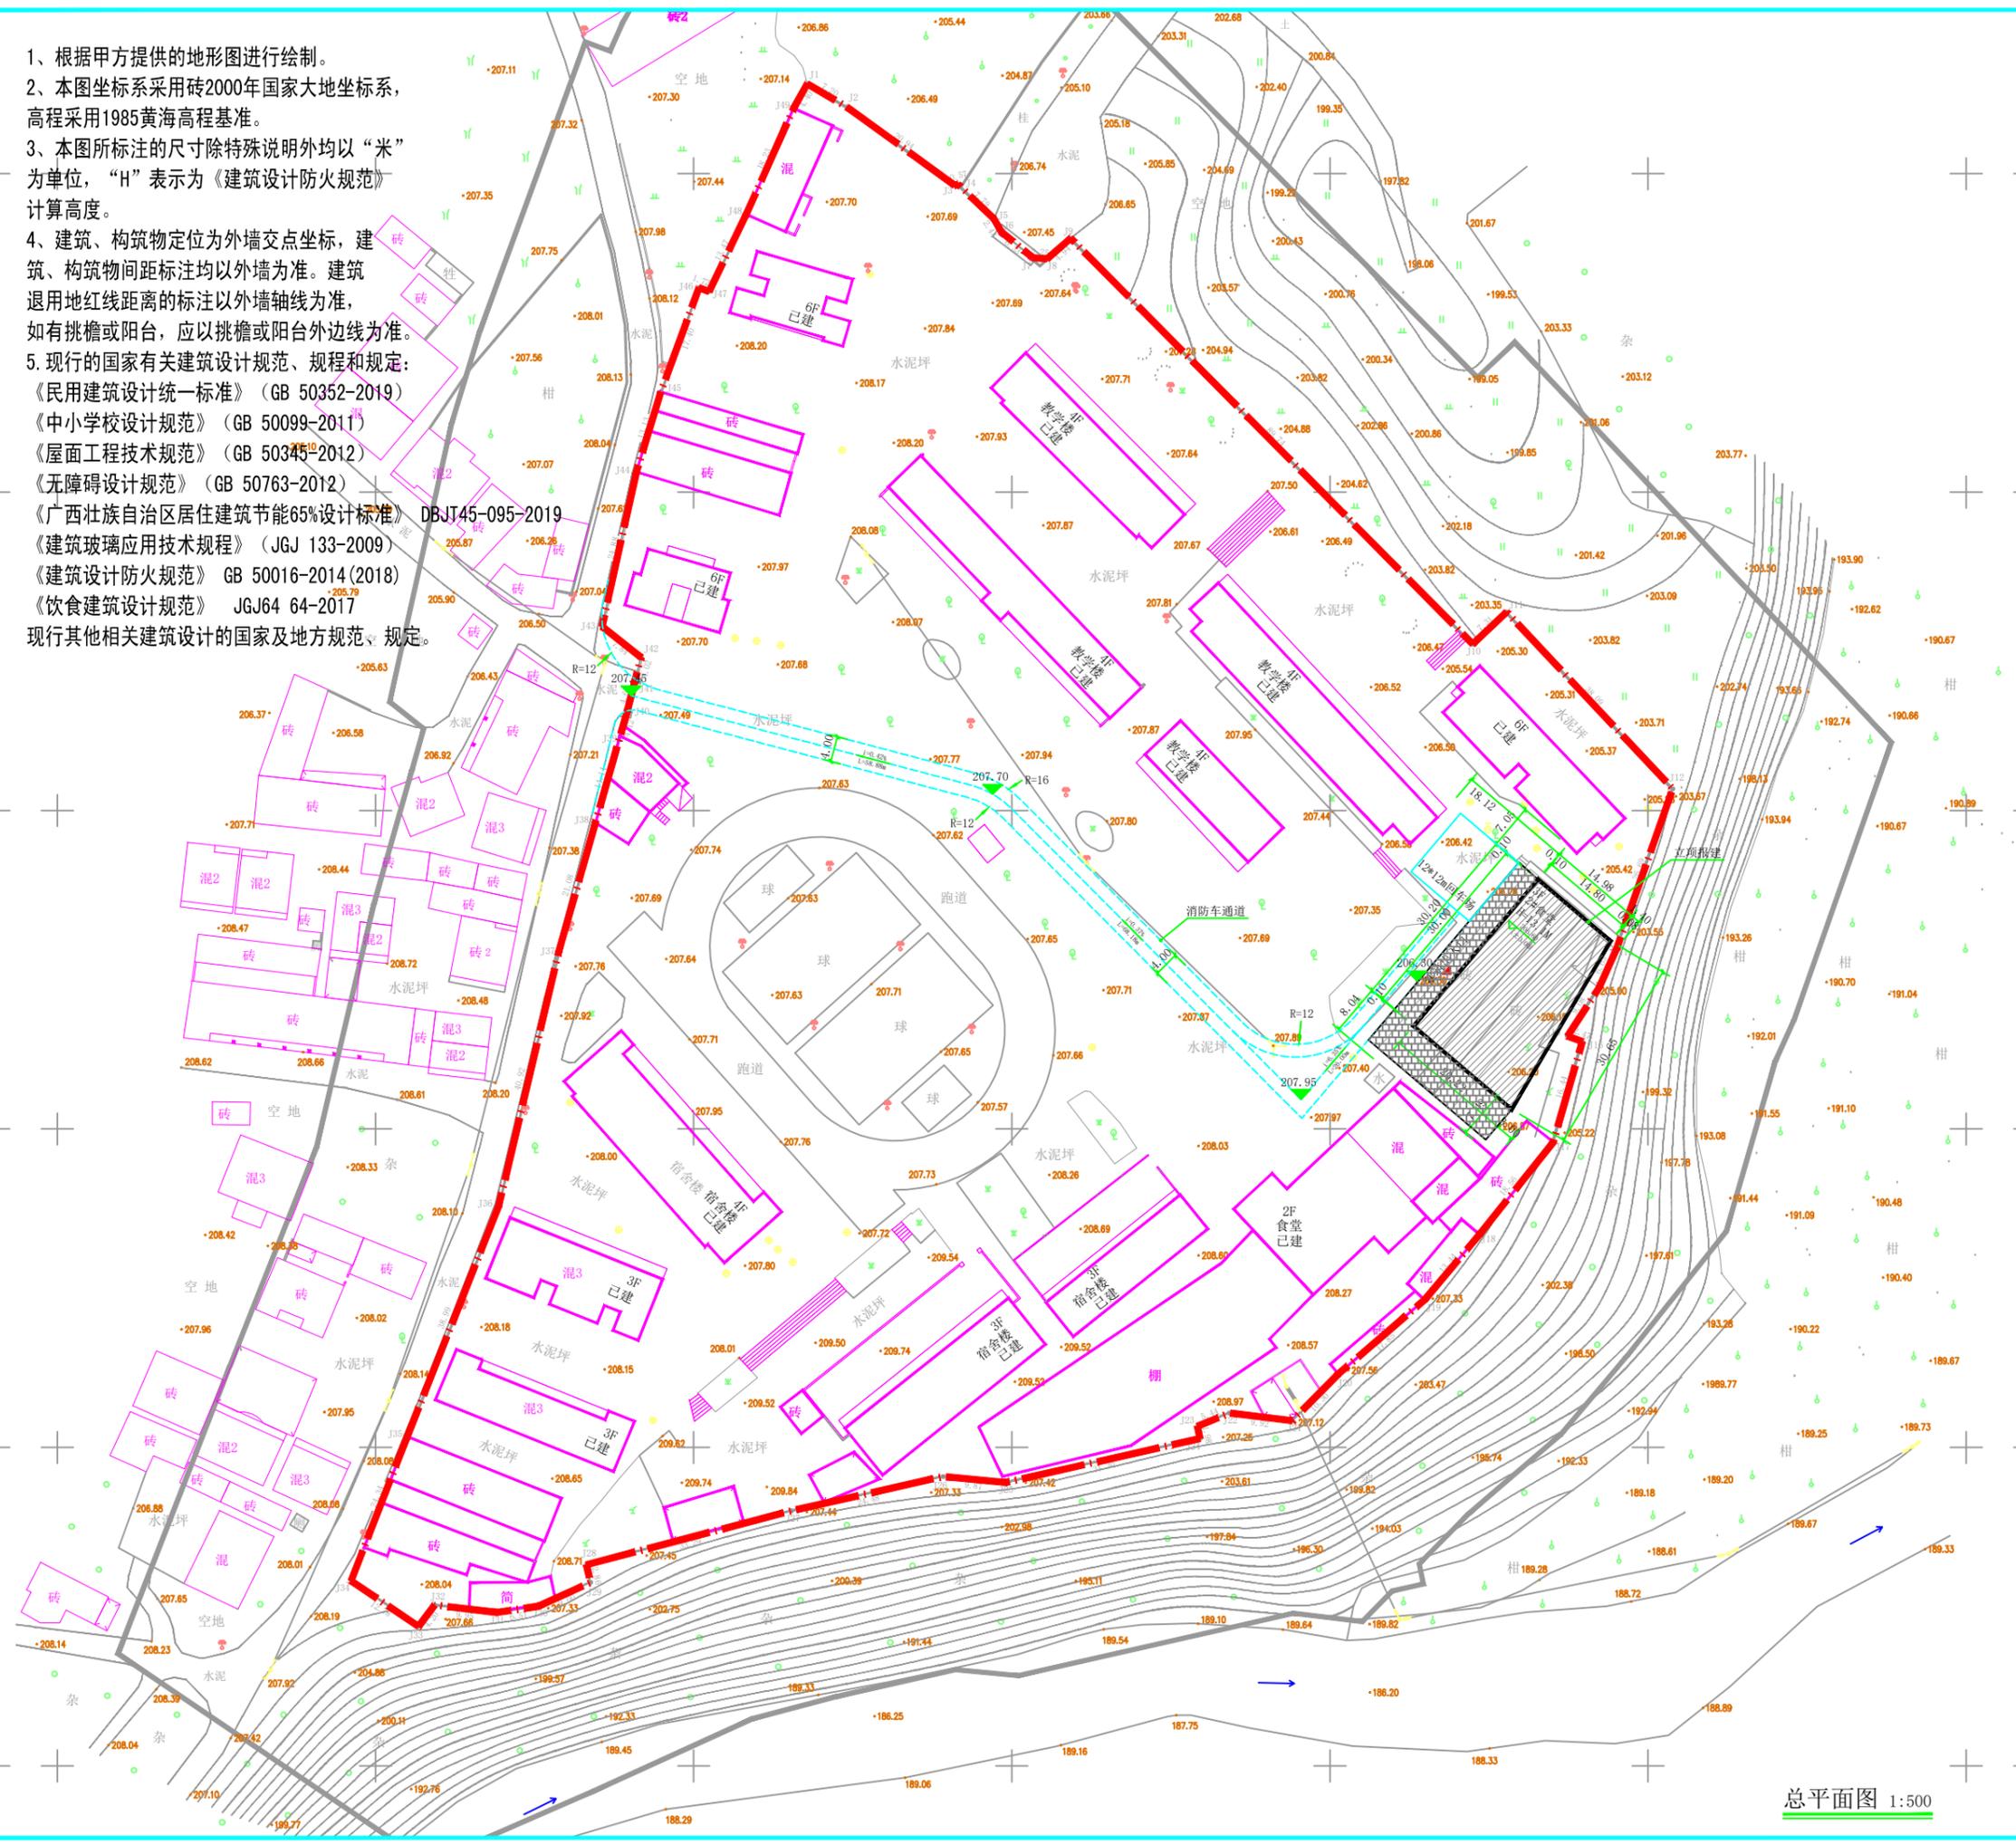

- 图例
- 规划用地红线
 - 规划建筑
 - 已建建筑
 - 绿地
 - 道路
 - 规划铺装

总平面图 1:500

施工前应核对图中的尺寸和面积数据,无差错后放样。