


全州县农民工返乡创业园及全州县化工新材料产业园



—规划总平面图

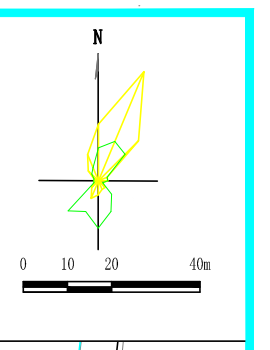

项目	计量单位	实际规划标准	总投资	控制指标	备注
总用地面积	㎡	10980.12	14390.00	14996.07	其中：(1)项目用地(10980.12)；(2)道路用地(10980.12)；(3)绿地(10980.12)；(4)其他(10980.12)
总建筑面积	㎡	34182.36	29871.93	120074.55	其中：(1)项目用地(34182.36)；(2)道路用地(34182.36)；(3)绿地(34182.36)；(4)其他(34182.36)
容积率	/	3.10	1.02	1.21	0.8<容积率<2.5
建筑密度	%	11.21	6.94	6.89	≤20%
建筑层数	层	3/4	-	-	-
建筑高度	m	≤24	≤24	≤24	-
机动车停车位	个	112	183	323	0.4个/100㎡
非机动车停车位	个	118	134	690	含自行车位
合计	个	230	317	1013	-

楼栋	建筑层数	占地面积(㎡)	建筑面积(㎡)	容积率	建筑密度	备注
1#	3F	2146.15	2016.27	0.94	11.21	丙类厂房
2#	3F	2146.15	2016.27	0.94	11.21	丙类厂房
14#	3F	2146.15	2016.27	0.94	11.21	丙类厂房 </td
15#	3F	2146.15	2016.27	0.94	11.21	丙类厂房
16#	3F	2146.15	2016.27	0.94	11.21	丙类厂房
17#	3F	2146.15	2016.27	0.94	11.21	丙类厂房
18#	3F	2146.15	2016.27	0.94	11.21	丙类厂房
19#	3F	2146.15	2016.27	0.94	11.21	丙类厂房
20#	3F	2146.15	2016.27	0.94	11.21	丙类厂房
21#	3F	2146.15	2016.27	0.94	11.21	丙类厂房

规划设计说明:
 1、主要设计依据
 国家及桂林市有关工程建设标准强制性条文及地方条例
 《桂林城市控制性详细规划(2019)》
 《城市居住区规划设计标准》(GB50180-2018)
 《建筑设计防火规范》(GB50016-2014(2018年版))
 《建筑防火通用规范》(GB55037-2022)
 2、项目概况
 本项目位于全州县工业园区内，总用地面积151306.19㎡，其中5-1地块用地1341.12㎡，5-2地块二类工业用地149965.07㎡，规划建筑面积130774.55㎡。
 3、本项目厂房生产成品为橡胶制品及木地板，生产的火灾危险性分类为丙类，耐火等级为二级。
 4、本项目共规划货车停车位15个，机动车停车位32个，其中建成充电桩车位33个(3个10kW)，剩余车位预留充电桩安装条件；非机动车停车位2632个。
 5、规划标注尺寸单位为米。
 6、图中未注明的消防车道转弯半径均大于9米，满足消防车通行要求。
 7、2000国家大地坐标系，1985国家高程基准。
 8、所有设计变更须经设计同意。

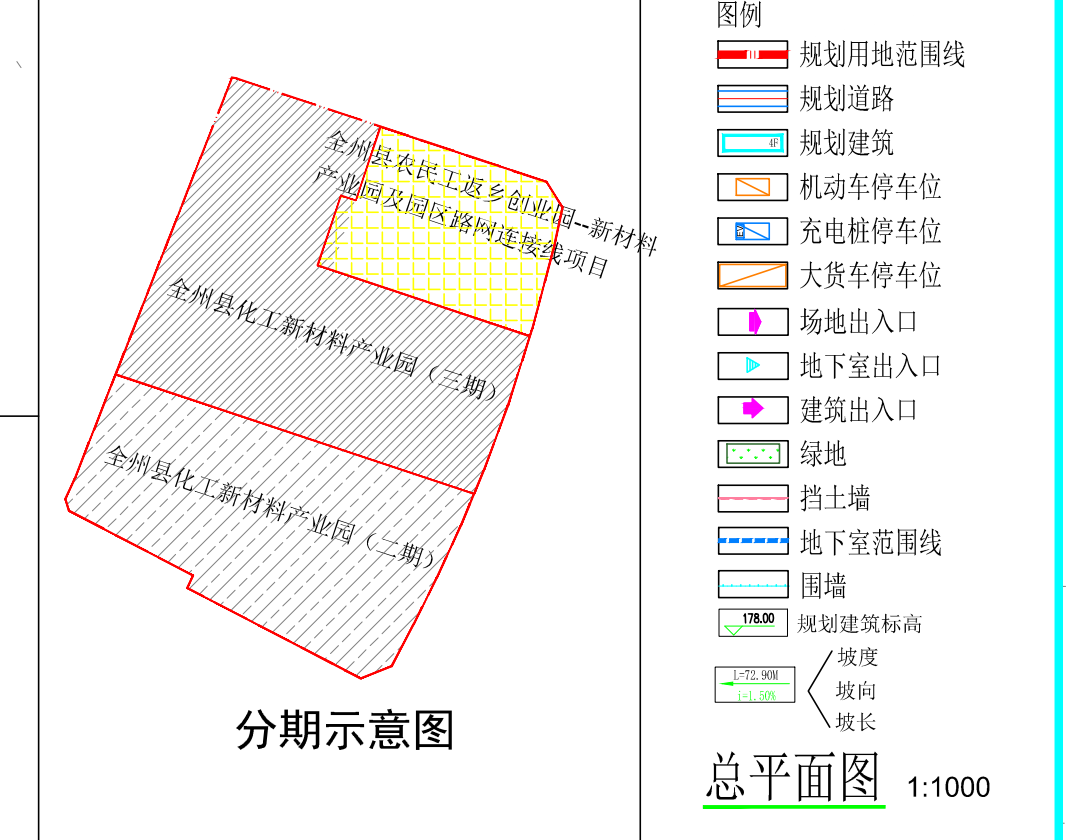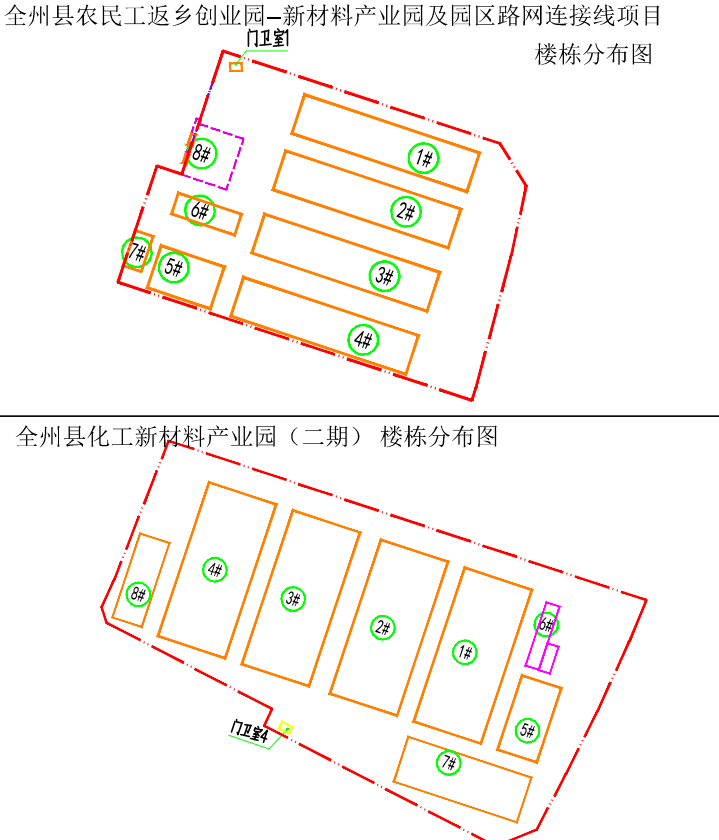

项目	名称	负责人	电话	邮箱
项目负责人	王明	王明	180-188-8888	wm@kjkd.com
技术负责人	李强	李强	180-188-8888	liq@kjkd.com
设计负责人	张磊	张磊	180-188-8888	zhanglei@kjkd.com
审核人	赵峰	赵峰	180-188-8888	zhaoqing@kjkd.com
编制人	孙雨	孙雨	180-188-8888	sunyu@kjkd.com

注册编号: [空] | 证书编号: [空] | 有效期至: [空]
 工程名称: 全州县农民工返乡创业园(二期)及全州县化工新材料产业园
 设计日期: 2023.10
 图号: 01-01
 版本号: 第一版
 公司名称: 爱建信达工程咨询有限公司
 地址: 桂林市七星区七星路40号(七星山附近)
 电话: 0459-6049308
 传真: 0459-6049308
 邮箱: kx6049308@163.com
 网址: www.ajxd.com