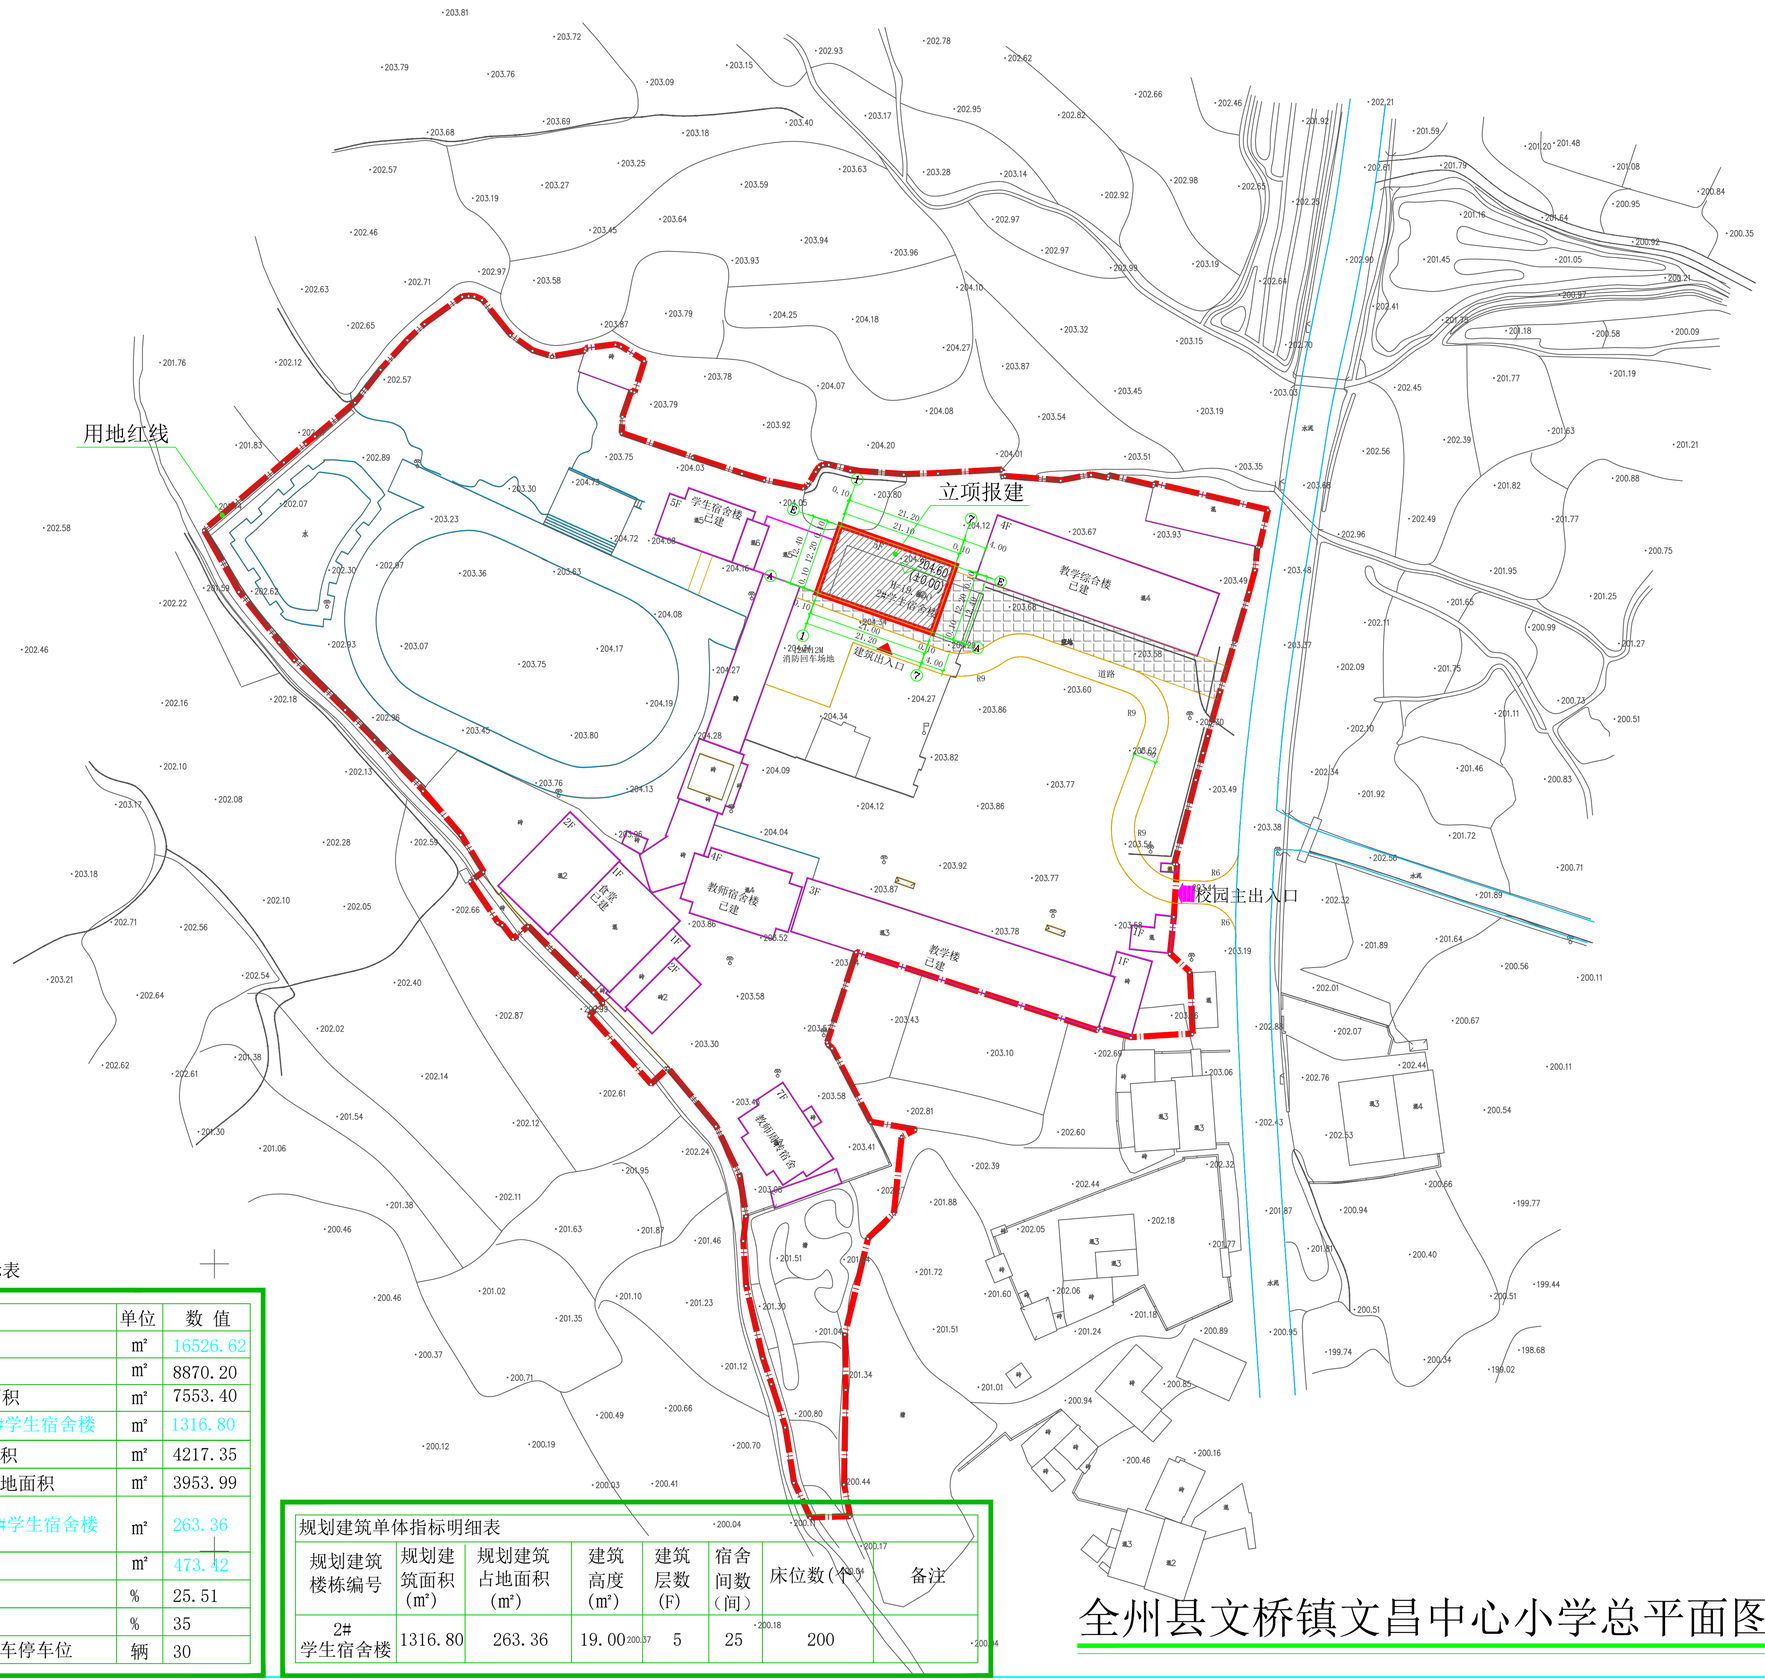

N

0 20 50 100M

说明

1、根据甲方提供的地形图进行绘制。

2、本图坐标系采用2000年国家大地坐标系，高程采用1985黄海高程基准。

3、本图所标注的尺寸除特殊说明外均以“米”为单位，“H”表示为《建筑设计防火规范》计算高度。

4、建筑、构筑物定位为外墙交点坐标，建筑、构筑物间距标注均以外墙为准。建筑退用地红线距离的标注以外墙轴线为准，如有挑檐或阳台，应以挑檐或阳台外边线为准。

5、本图依据现行国家、广西省颁布的其它相关规范、通则及规定等进行设计。

规划技术经济指标表

项目		单位	数值
规划总用地		m²	16526.62
总建筑面积		m²	8870.20
其中	现状建筑面积	m²	7553.40
其中	规划建筑面积 2#学生宿舍楼	m²	1316.80
建筑占地面积		m²	4217.35
其中	现状建筑占地面积	m²	3953.99
其中	规划建筑占地面积 2#学生宿舍楼	m²	263.36
拆除建筑		m²	473.42
建筑密度		%	25.51
绿地率		%	35
规划机动车停车位		辆	30

规划建筑单体指标明细表

规划建筑楼栋编号	规划建筑面积(m²)	规划建筑占地面积(m²)	建筑高度(m²)	建筑层数(F)	宿舍间数(间)	床位数(个)	备注
2#学生宿舍楼	1316.80	263.36	19.00	5	25	200	

全州县文桥镇文昌中心小学总平面图 1:500

图例

- 用地红线
- 5F 原有建筑
- 5F 拟建建筑
- 绿地
- 道路
- 铺装

工程设计证书编号

建筑行业（建筑工程、风景园林）甲级资质，证书编号：A244023342
建筑行业（人防工程）乙级资质，证书编号：A244032346
市政行业（给水、排水、道路、桥梁）乙级资质，证书编号：A244032342
城乡规划编制乙级资质，证书编号：（粤）城规编（192023）号
工程咨询（建筑、市政）乙级资质，证书编号：192YY19
工程咨询（工程造价）乙级资质，证书编号：ZJ2120440206830
工程勘察（工程测量、岩土工程勘察）乙级资质，证书编号：B244065564

附注 DESCRIPTIONS

会签 COORDINATION

总图		给排水	
建筑		电气	
结构		暖通	

审定 APPROVED BY	林壮光	
项目负责 CAPTAIN	李岩	
专业负责 CHIEF ENG.	林壮光	
审核 CHECKED BY	李岩	
校对 CHECKED BY	宋洪林	
设计 DESIGNED BY	林旭光	

加盖图章处 STAMP AREA

建设单位 CLIENT	全州县文桥镇中心校
工程项目 PROJECT	全州县文桥镇文昌中心小学
子项 SUBENTRY	2#学生宿舍楼
图名 TITLE	总平面图
图别 DRAWING TYPE	方案
图号 DRAWING NO.	建方1-1
版本号 EDITION NO.	V1.0
日期 DATE	2021.11
工程号 PROJ. NO.	
二维码 QR CODE	
保密号 SEC. NO.	

SKED
深圳建昌工程设计有限公司
SHENZHEN KINBLOC ENGINEERING DESIGN CO., LTD.