



凤凰镇水厂厂区总平面图

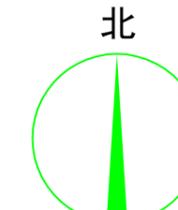

比例: 1:500 单位: 米

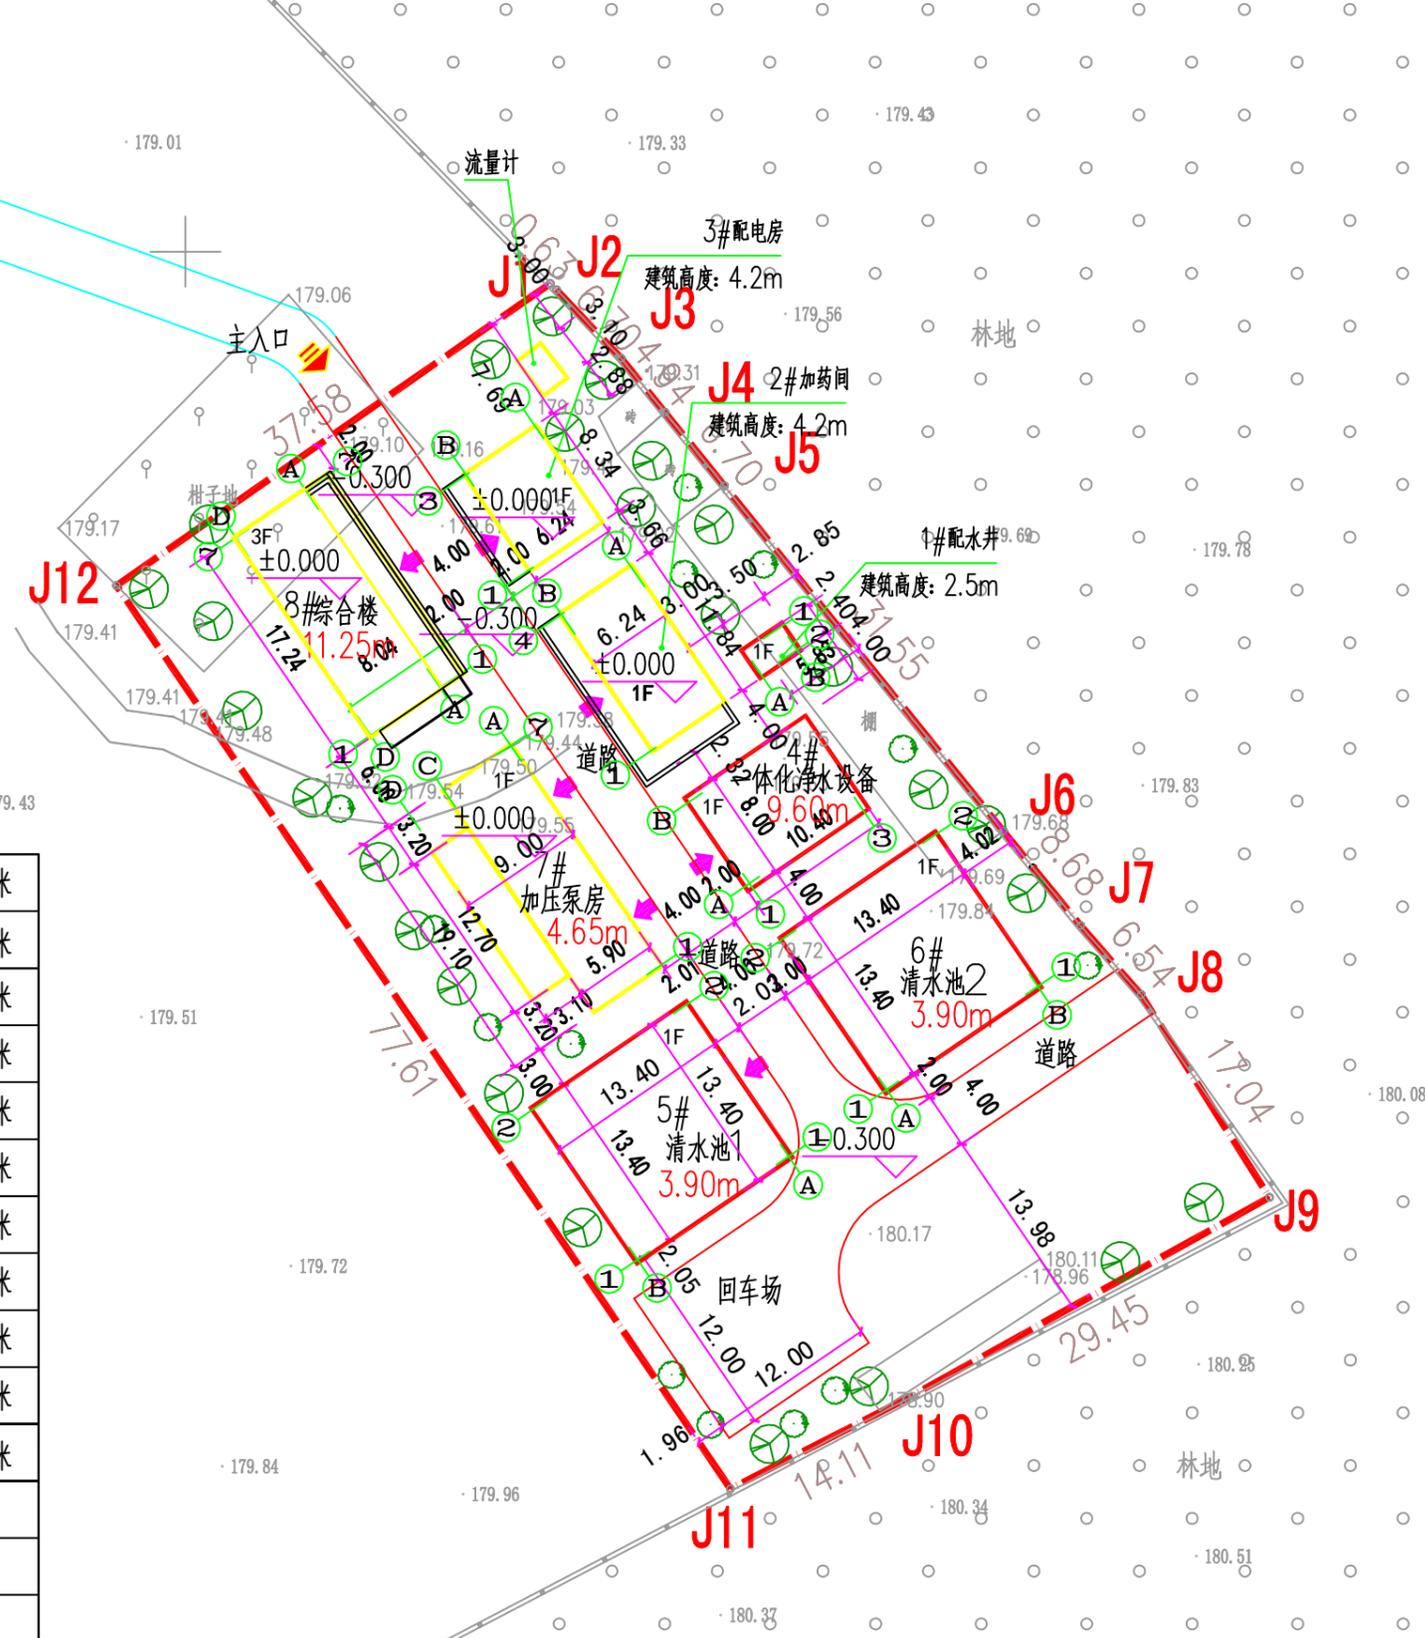

- 一、本项目为凤凰镇水厂厂区总平面图，位于全州县凤凰镇。
- 二、设计依据：
- 1、工艺流程图
 - 2、《建筑设计防火规范》GB50016-2014(2018年版)
 - 3、《办公建筑设计标准》JGJ/T 67-2019
 - 4、《工业企业总平面设计规范》GB50187-2012
 - 5、《建筑工程建筑面积计算规范》GB/T50353-2013
 - 6、《民用建筑设计统一标准》GB50352-2019
 - 7、《村镇供水工程设计规范》SL 687--2014
 - 8、用地红线图及规划设计条件
 - 9、国家和地方现行的相关规范和技术标准
- 三、本规划体现以人为本的原则，采用节能环保材料，从建筑物自身满足节能规范要求，降低采暖空调能耗。
- 四、图中所注坐标：建筑物指外墙皮的交点坐标，红线指用地红线折点坐标。
- 五、建筑设计符合《建筑设计防火规范》的要求。消防车道通过消防环路满足消防要求，消防车道宽度不小于4m，转弯半径为12m。
- 五、图中所注距离：建筑物指外皮，道路指路缘石内缘。
- 六、本图中尺寸标注单位为米，本图坐标参照CS2000国家大地坐标系，所注坐标、建筑尺寸均以米为单位。

主要经济技术指标

用地面积	3318.51	平方米
总规划建筑面积	1157.19	平方米
其中	1#配水井	9.36 平方米
	2#加药间	73.88 平方米
	3#配电房	52.04 平方米
	4#一体化净水设备	83.20 平方米
	5#清水池1	179.56 平方米
	6#清水池2	179.56 平方米
	7#加压泵房	200.65 平方米
	8#综合楼	378.94 平方米
总规划占地面积	915.48	平方米
建筑密度	28	%
容积率	0.35	
绿地率	30.0	%

内容	图例	内容	图例
拟建建筑		用地红线	
已建建筑		规划道路	
出入口		规划绿地	
		建筑出入口	

水厂厂区总平面图 1:500