


全州县人民政府原财政局地块出让红线图

地址：全州县全州镇江南路旁

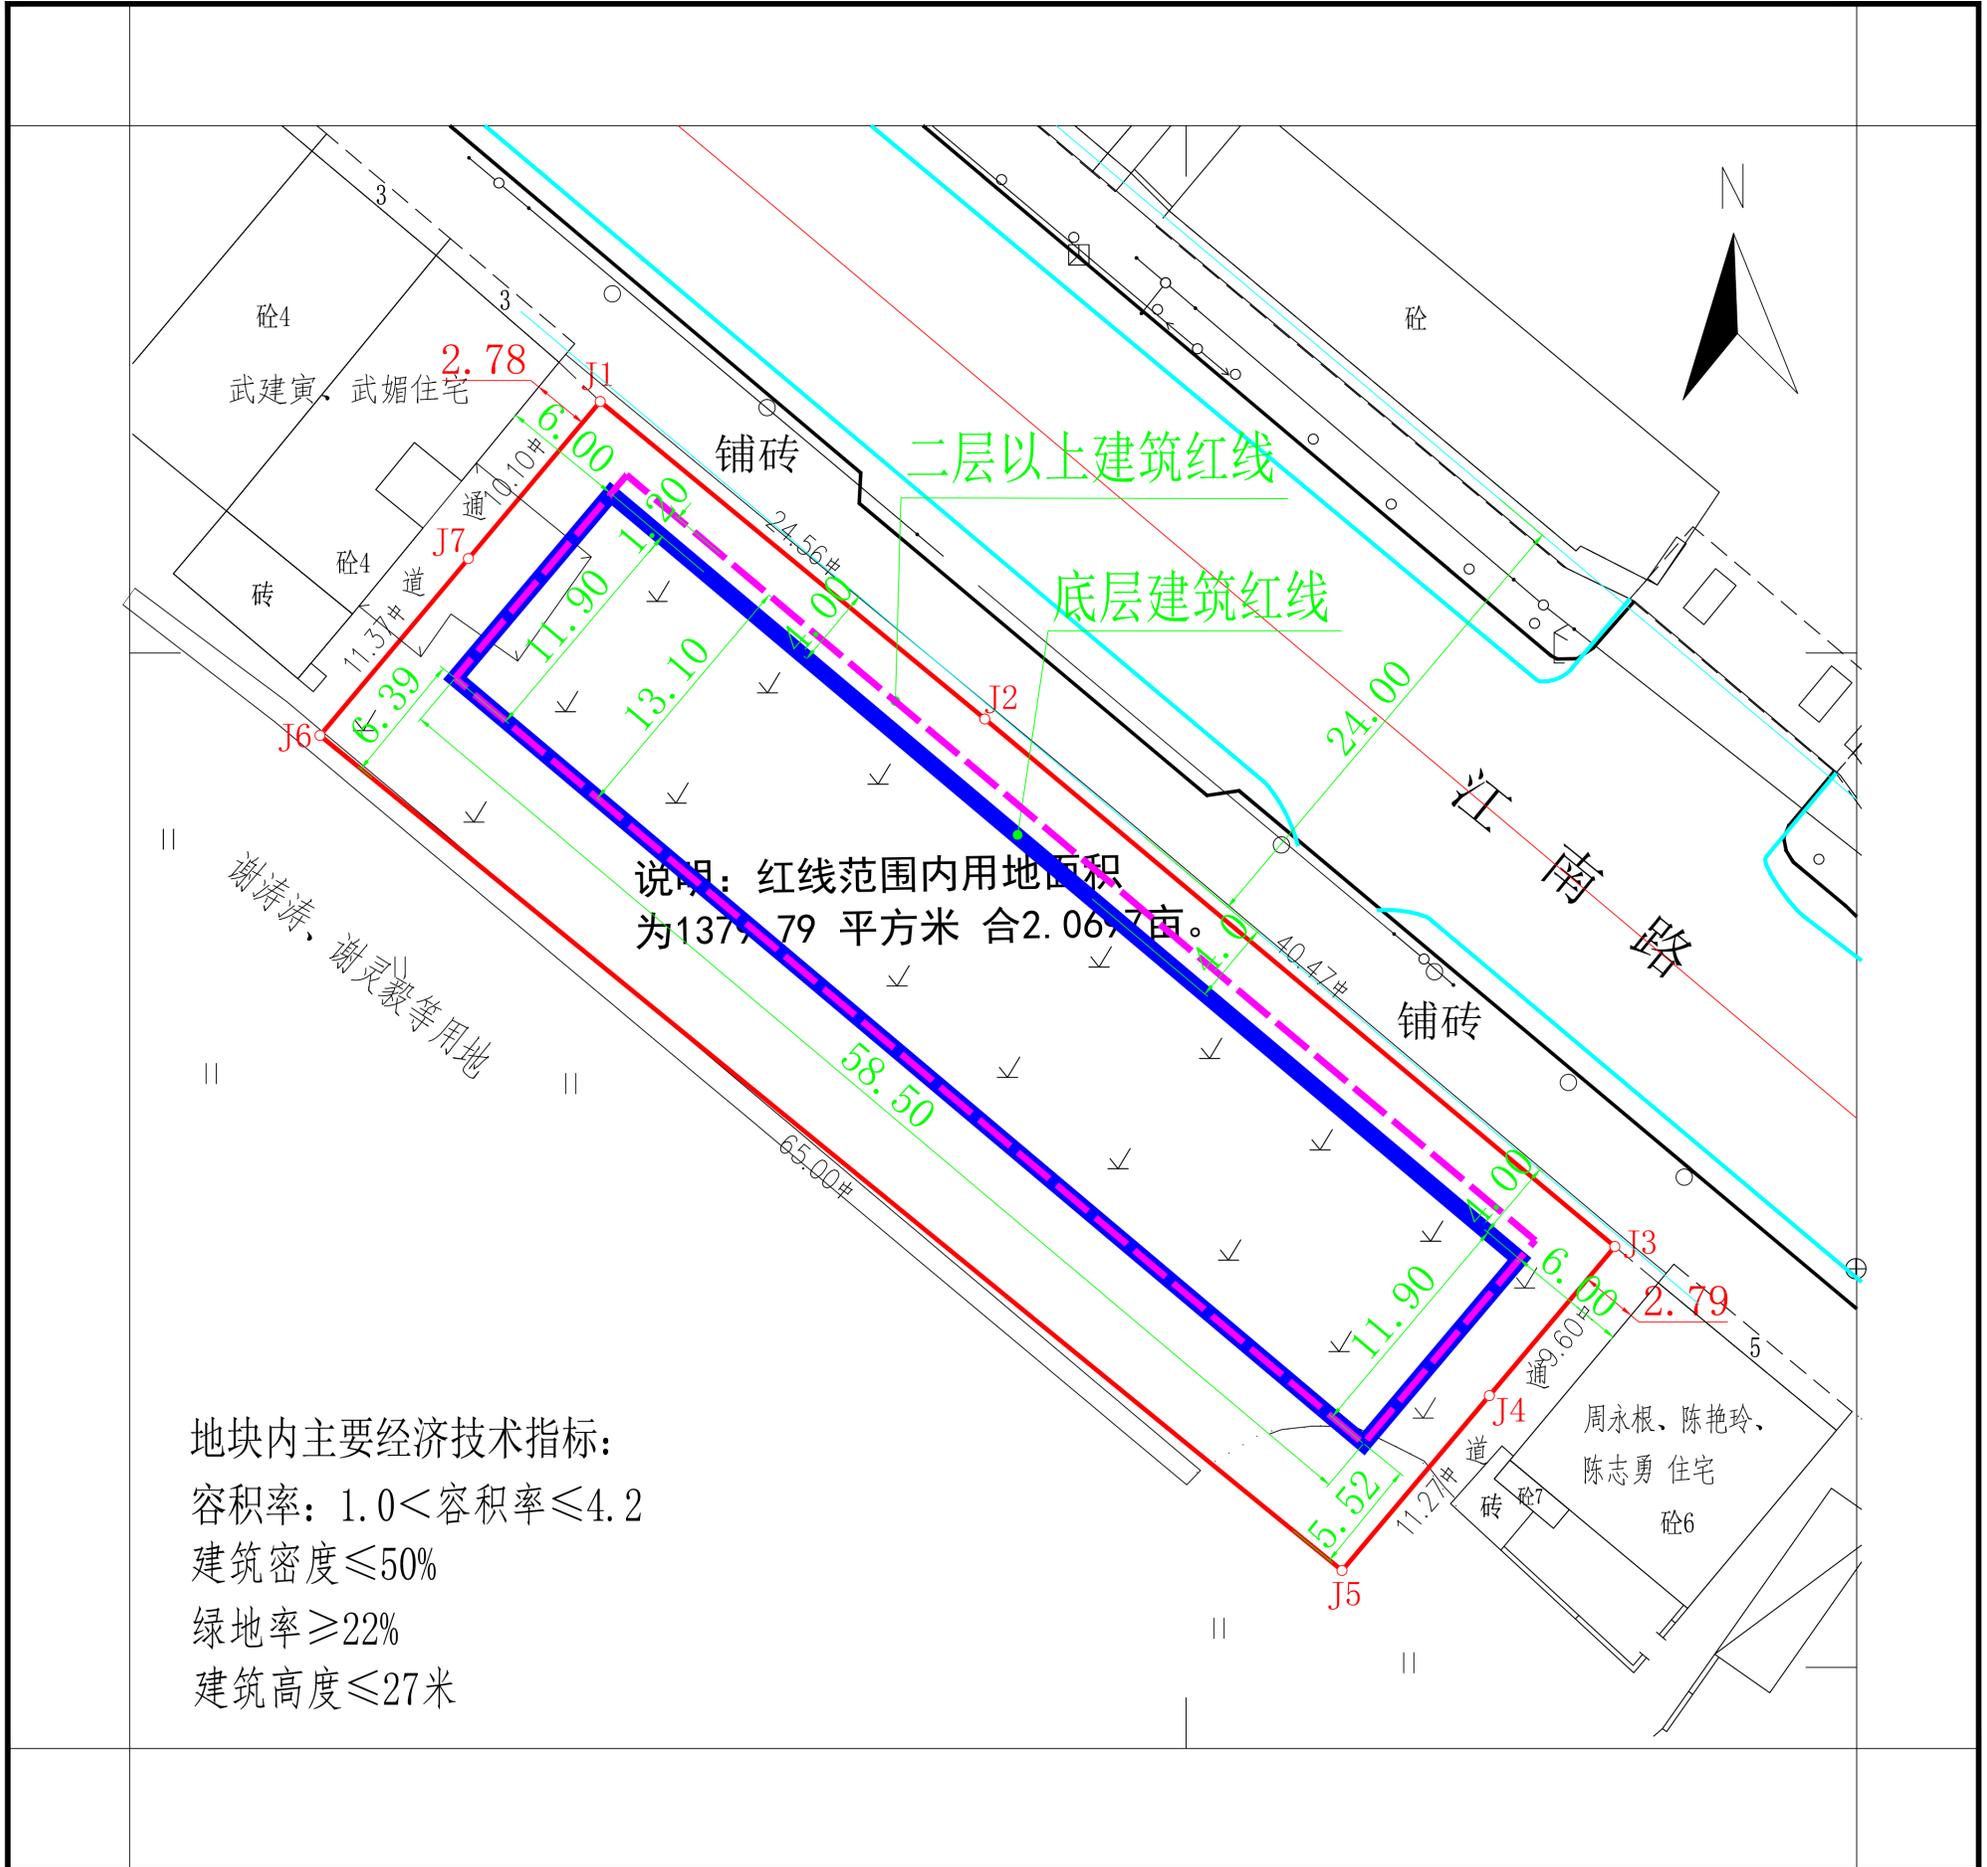

2019年09月数字化制图
2000国家大地坐标系
1985国家高程基准

1:500

测量员：王仕圣
绘图员：蒋腾霄
检查员：唐冷旺

广西精测建设工程检测有限公司全州分公司