


广西全州农村合作银行阳福支行业务综合楼修建性详细规划图

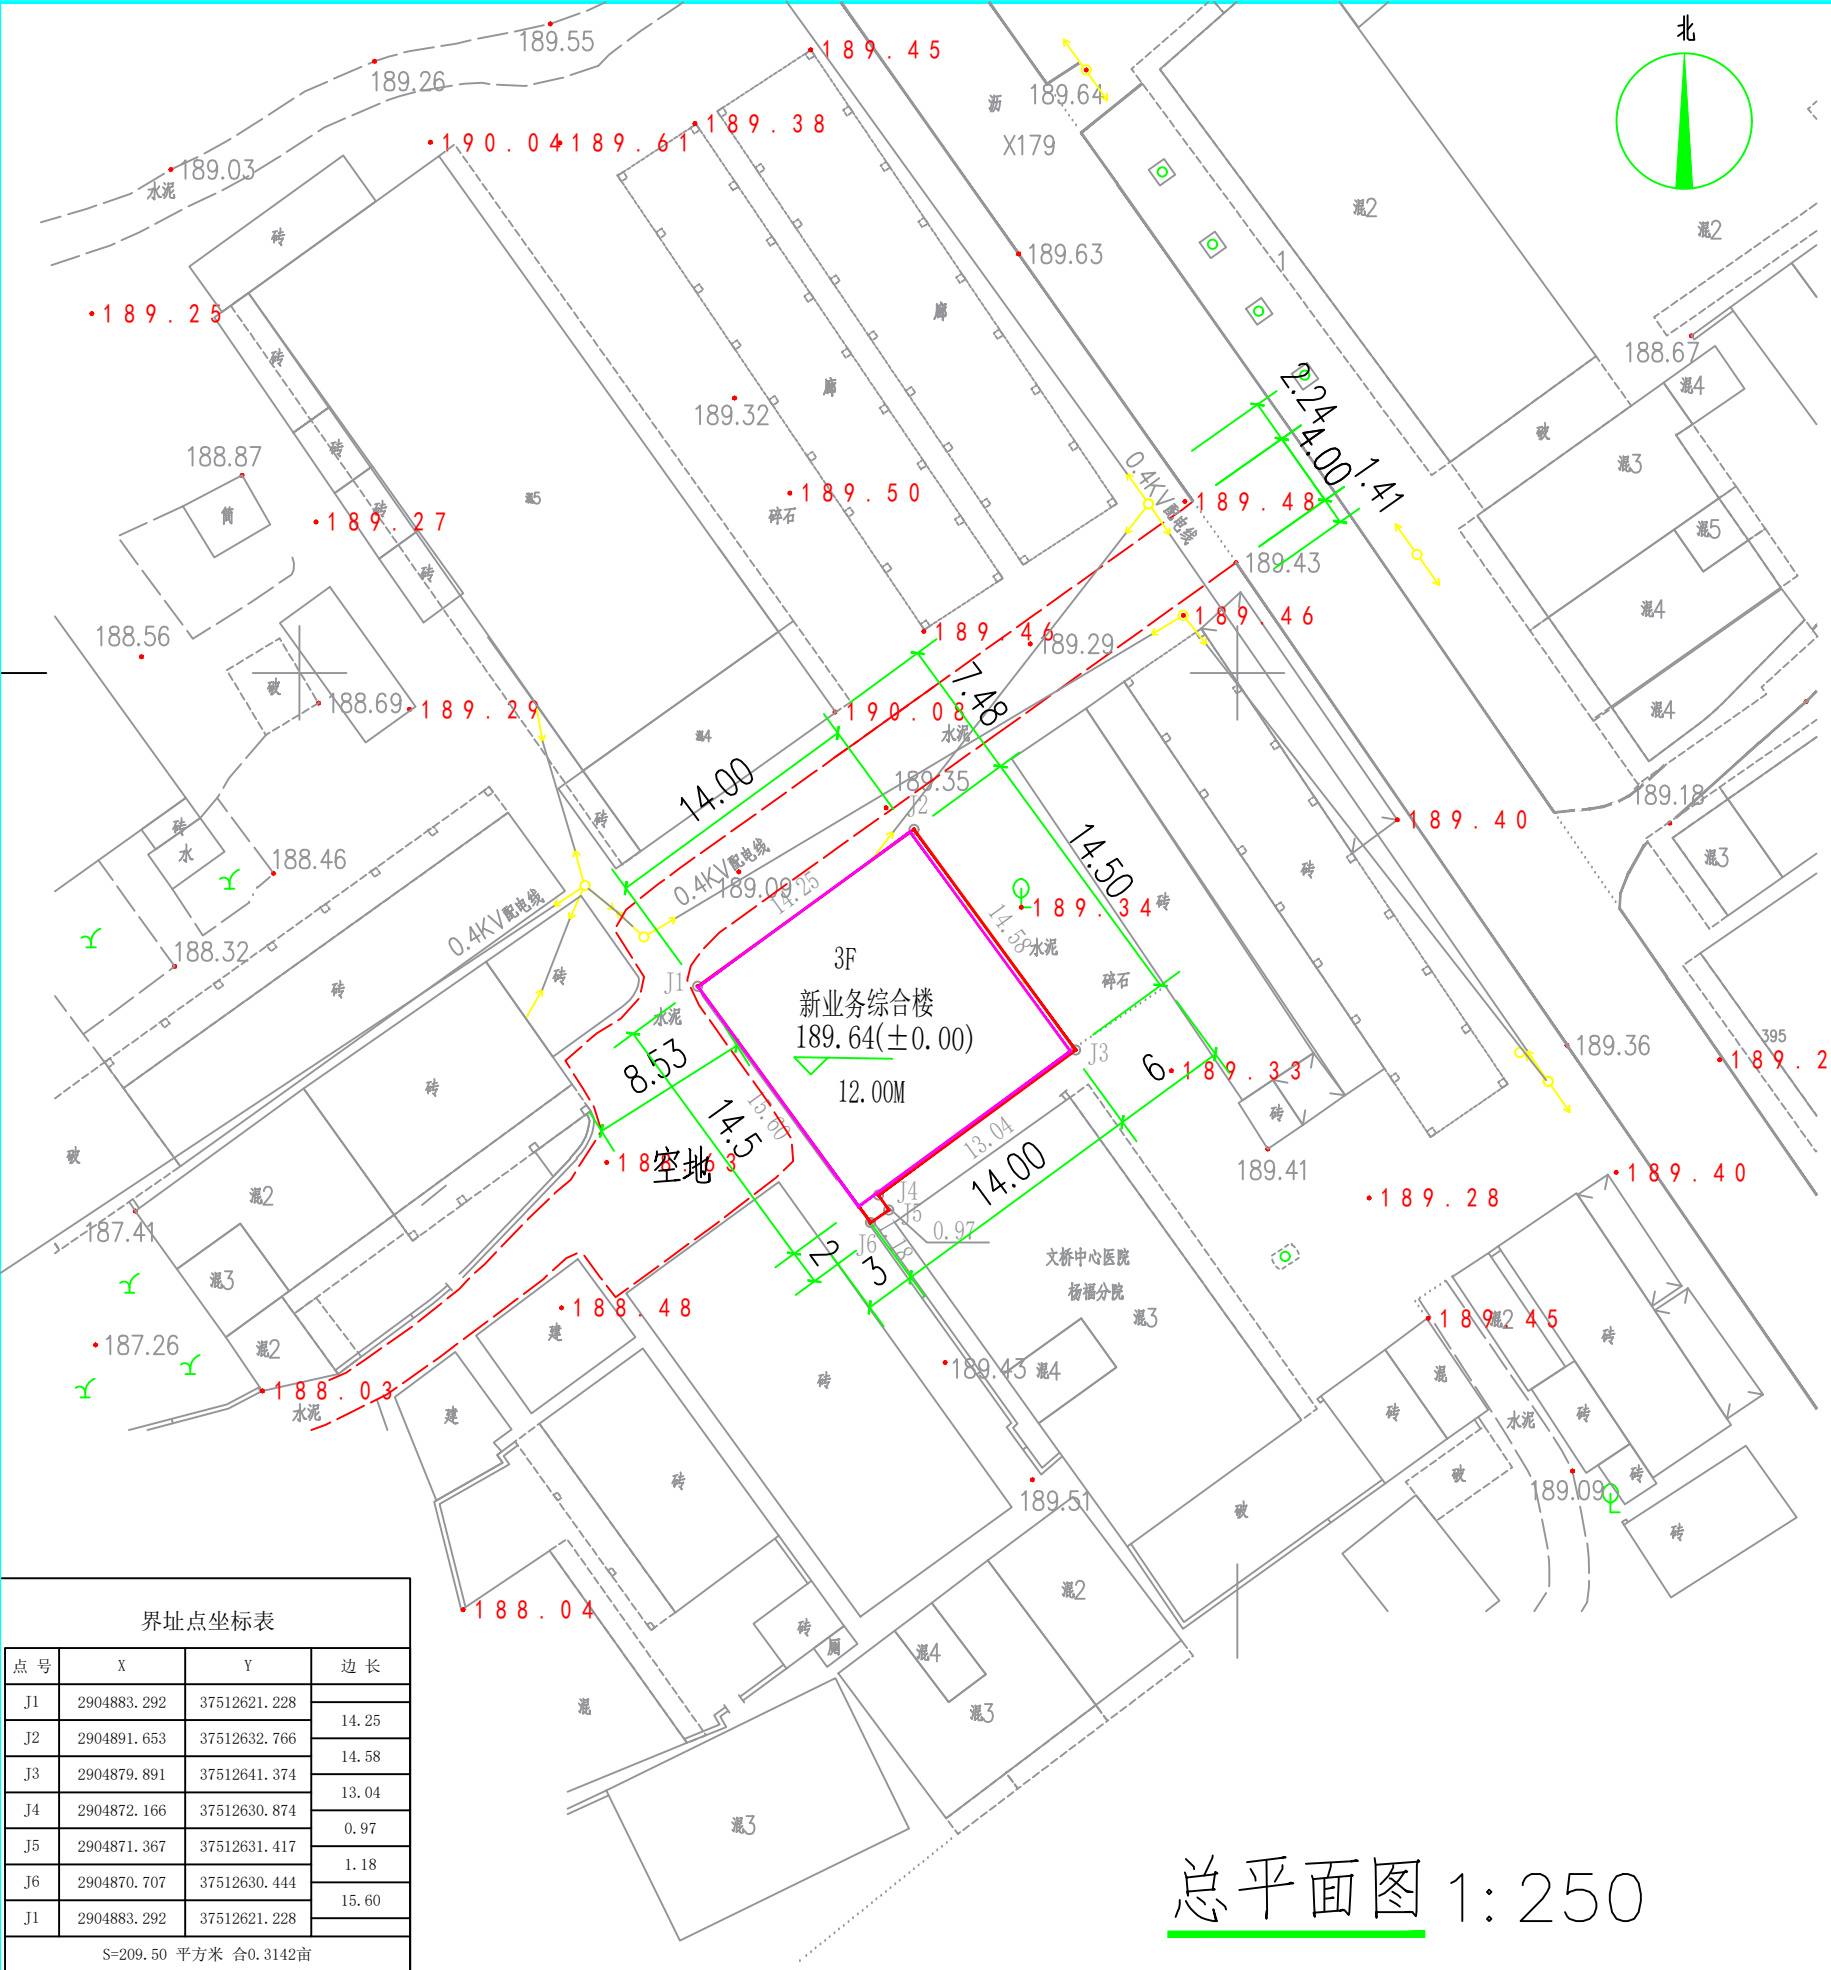

界址点坐标表			
点号	X	Y	边长
J1	2904883.292	37512621.228	14.25
J2	2904891.653	37512632.766	14.58
J3	2904879.891	37512641.374	13.04
J4	2904872.166	37512630.874	0.97
J5	2904871.367	37512631.417	1.18
J6	2904870.707	37512630.444	15.60
J1	2904883.292	37512621.228	
S=209.50 平方米 合0.3142亩			

技术指标表	
规划用地面积 (m²)	209.50
总建筑面积 (m²)	609.00
计容积率面积 (m²)	609.00
建筑基底总面积 (m²)	203.00
建筑密度 (%)	100.00
容积率	2.9