


工程设计证书编号
 00000000000000000000000000000000
 00000000000000000000000000000000
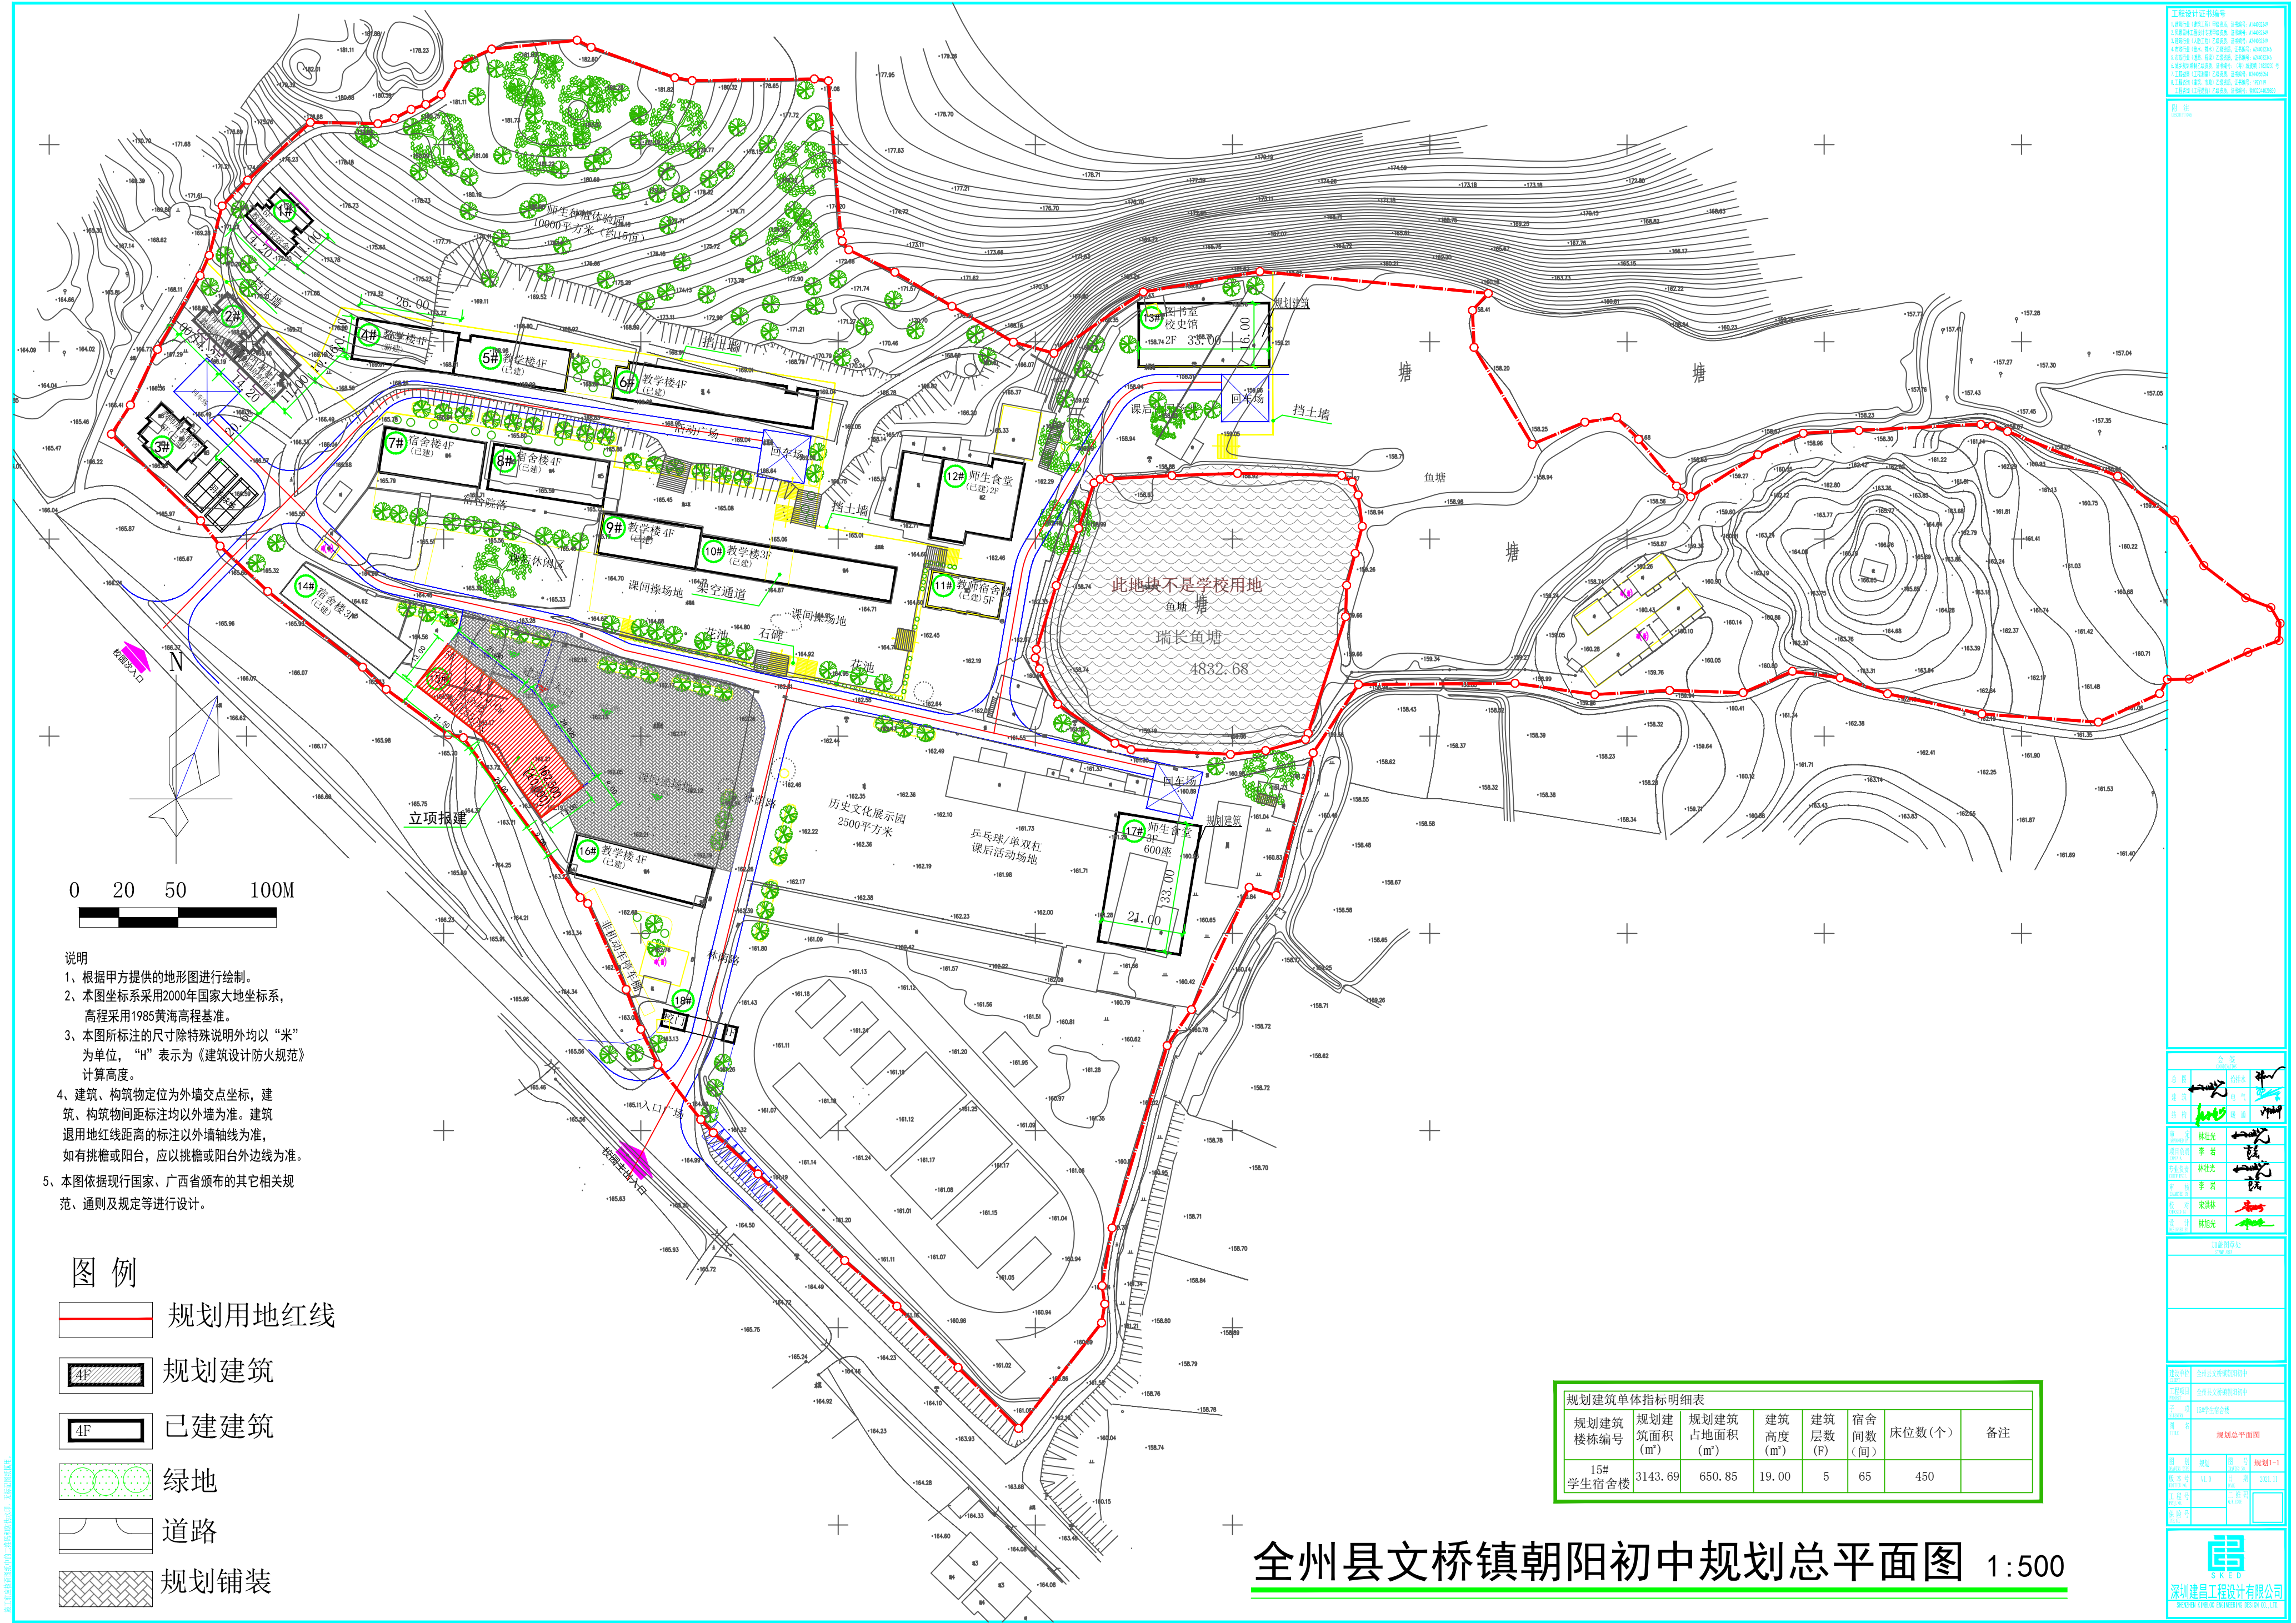

- 说明**
- 1、根据甲方提供的地形图进行绘制。
 - 2、本图坐标系采用2000年国家大地坐标系，高程采用1985黄海高程基准。
 - 3、本图所标注的尺寸除特殊说明外均以“米”为单位，“H”表示为《建筑设计防火规范》计算高度。
 - 4、建筑、构筑物定位为外墙交点坐标，建筑、构筑物间距标注均以外墙为准。建筑退用地红线距离的标注以外墙轴线为准，如有挑檐或阳台，应以挑檐或阳台外边线为准。
 - 5、本图依据现行国家、广西省颁布的其它相关规范、通则及规定等进行设计。

- 图例**
- 规划用地红线
 - 规划建筑
 - 已建建筑
 - 绿地
 - 道路
 - 规划铺装

规划建筑单体指标明细表

规划建筑楼栋编号	规划建筑面积 (m²)	规划建筑占地面积 (m²)	建筑高度 (m)	建筑层数 (F)	宿舍间数 (间)	床位数 (个)	备注
15# 学生宿舍楼	3143.69	650.85	19.00	5	65	450	

全州县文桥镇朝阳初中规划总平面图 1:500

会签

总图	林建光
建筑	李若
结构	林建光
给排水	李若
电气	宋深林
暖通	林建光

项目负责人: 林建光
 项目负责人: 李若
 项目负责人: 林建光
 项目负责人: 李若
 项目负责人: 宋深林
 项目负责人: 林建光

设计日期: 2023.11.11
 出图日期: 2023.11.11

深圳建昌工程设计有限公司
 SHENZHEN JIANCHANG ENGINEERING DESIGN CO., LTD.