

工程设计证书编号
 建筑行业(建筑工程)甲级资质, 证书编号: A244023246
 建筑行业(人防工程)乙级资质, 证书编号: A244023246
 市政行业(给水、排水、道路、桥梁)乙级资质, 证书编号: A244023246
 城乡规划编制乙级资质, 证书编号: (粤)城规编(18)0203 号
 工程造价(建筑工程)乙级资质, 证书编号: 1921119
 工程造价(工程造价)乙级资质, 证书编号: 乙21204020830
 工程造价(工程造价)乙级资质, 证书编号: 014005954


附注
 EXPLANATION

会签	
总图	给排水
建筑	电气
结构	暖通
审定	林仕光
项目负责人	李岩
专业负责人	林仕光
审核	李岩
校对	宋洪林
设计	林仕光

加盖章点处
 (SEAL HERE)

建设单位	全州县文桥镇中心小学
工程项目	全州县文桥镇中心小学
子项	3#学生宿舍楼
图名	规划总平面图
图例	规划
版本号	V1.0
日期	2021.11
工程号	
版本号	

深圳建昌工程设计有限公司
 SHENZHEN JIANCHANG ENGINEERING DESIGN CO., LTD.

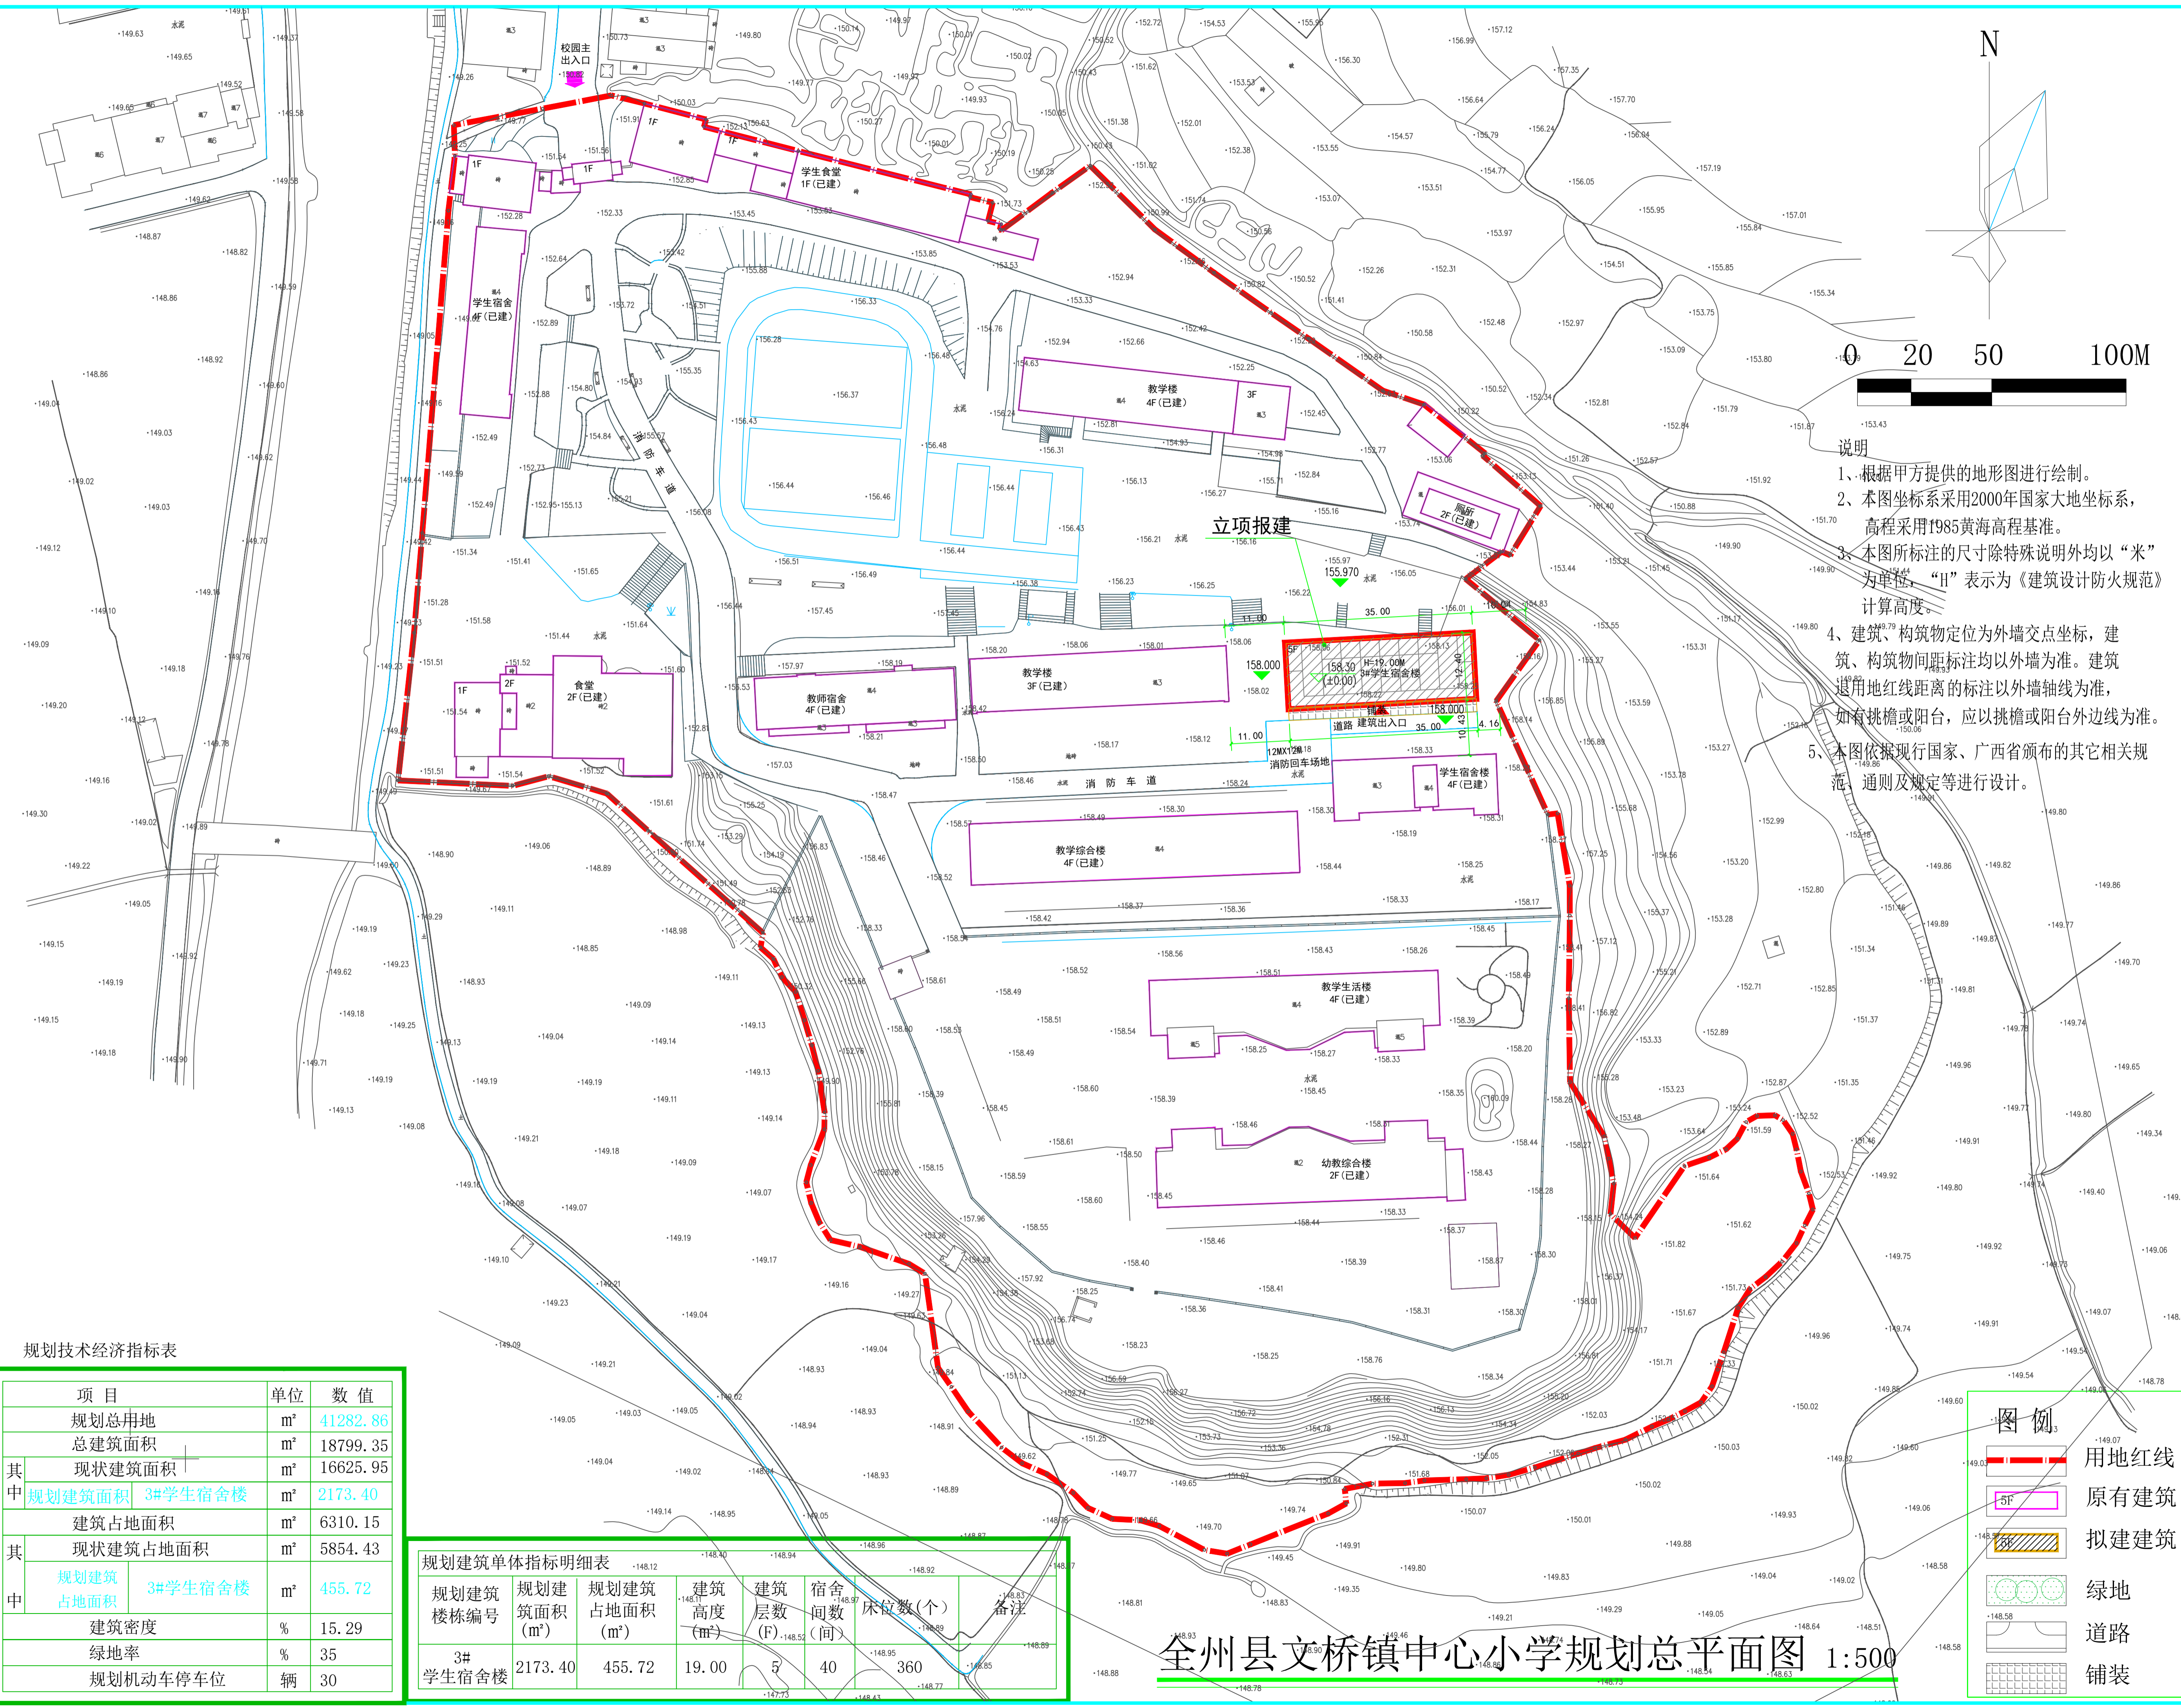

- 说明
- 根据甲方提供的地形图进行绘制。
 - 本图坐标系采用2000年国家大地坐标系, 高程采用1985黄海高程基准。
 - 本图所标注的尺寸除特殊说明外均以“米”为单位, “H”表示为《建筑设计防火规范》计算高度。
 - 建筑、构筑物定位为外墙交点坐标, 建筑、构筑物间距标注均以外墙为准。建筑退用地红线距离的标注以外墙轴线为准, 如有挑檐或阳台, 应以挑檐或阳台外边线为准。
 - 本图依据现行国家、广西省颁布的其它相关规范、通则及规定等进行设计。

规划技术经济指标表

项目	单位	数值
规划总用地	m ²	41282.86
总建筑面积	m ²	18799.35
其中 现状建筑面积	m ²	16625.95
其中 规划建筑面积 3#学生宿舍楼	m ²	2173.40
建筑占地面积	m ²	6310.15
其中 现状建筑占地面积	m ²	5854.43
其中 规划建筑占地面积 3#学生宿舍楼	m ²	455.72
建筑密度	%	15.29
绿地率	%	35
规划机动车停车位	辆	30

规划建筑单体指标明细表

规划建筑楼栋编号	规划建筑面积 (m ²)	规划建筑占地面积 (m ²)	建筑高度 (m)	建筑层数 (F)	宿舍间数 (间)	床位数(个)	备注
3#学生宿舍楼	2173.40	455.72	19.00	5	40	360	

全州县文桥镇中心小学规划总平面图 1:500

- 图例
- 用地红线
 - 原有建筑
 - 拟建建筑
 - 绿地
 - 道路
 - 铺装