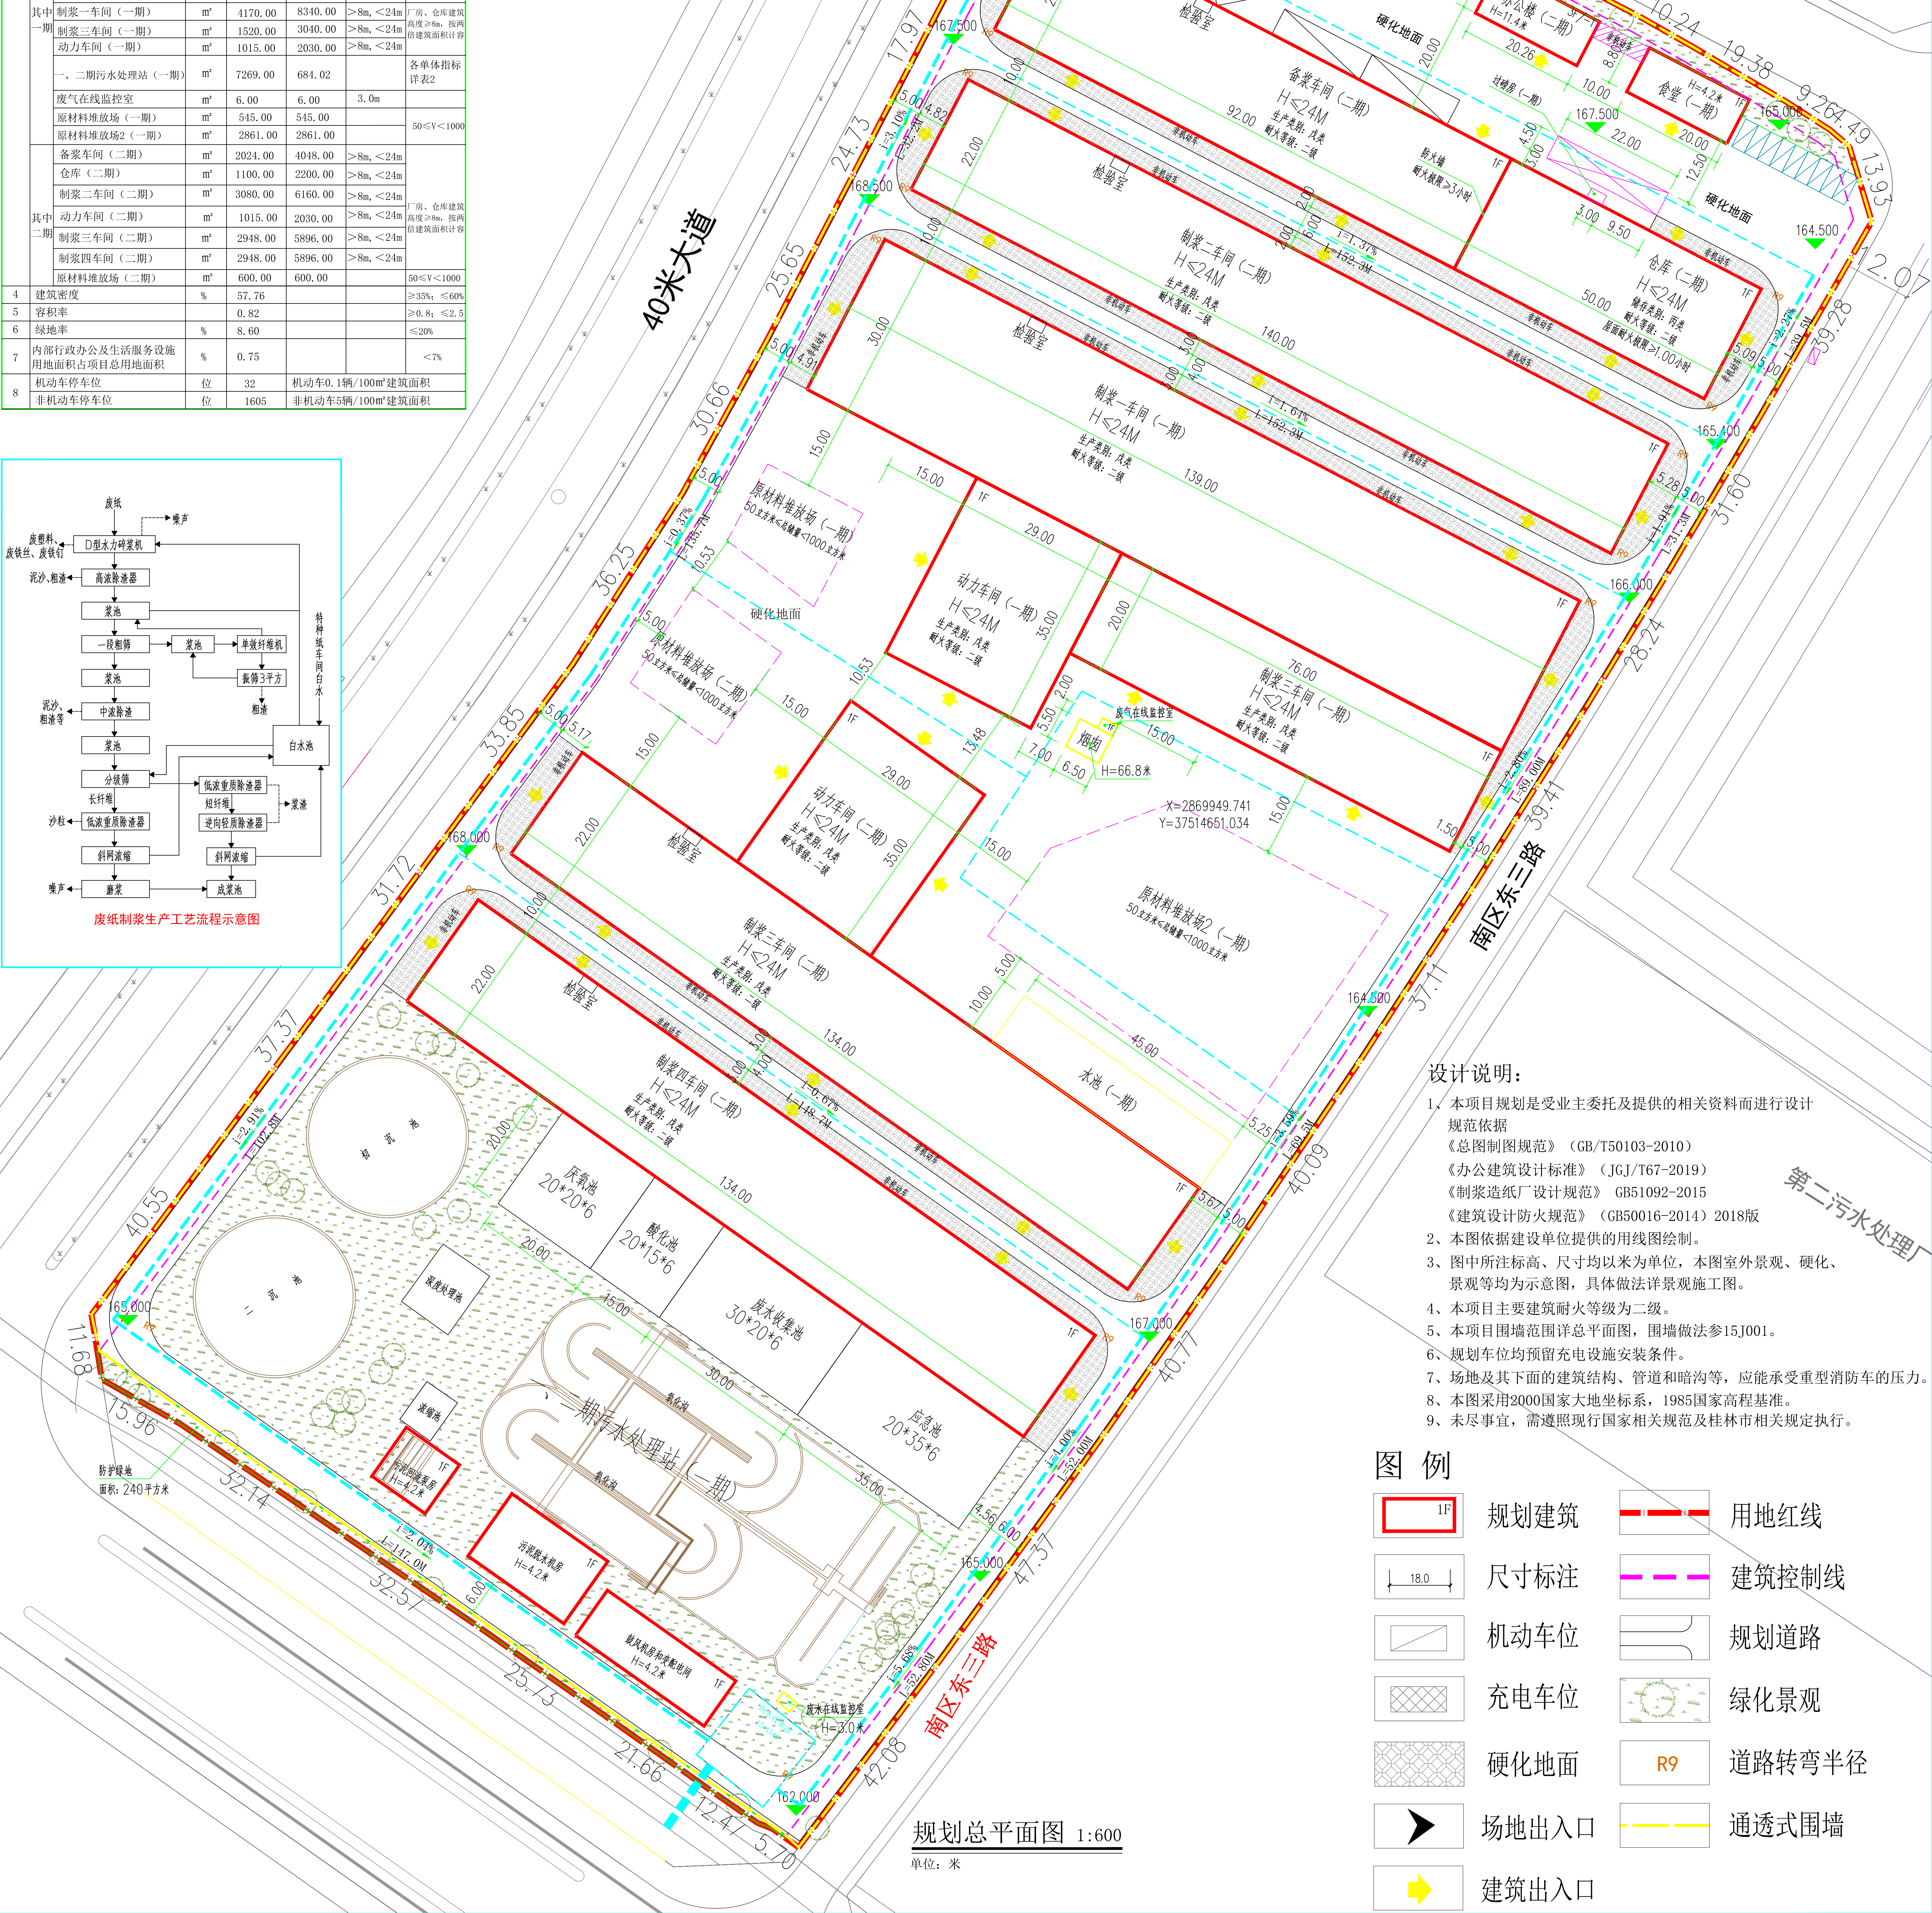
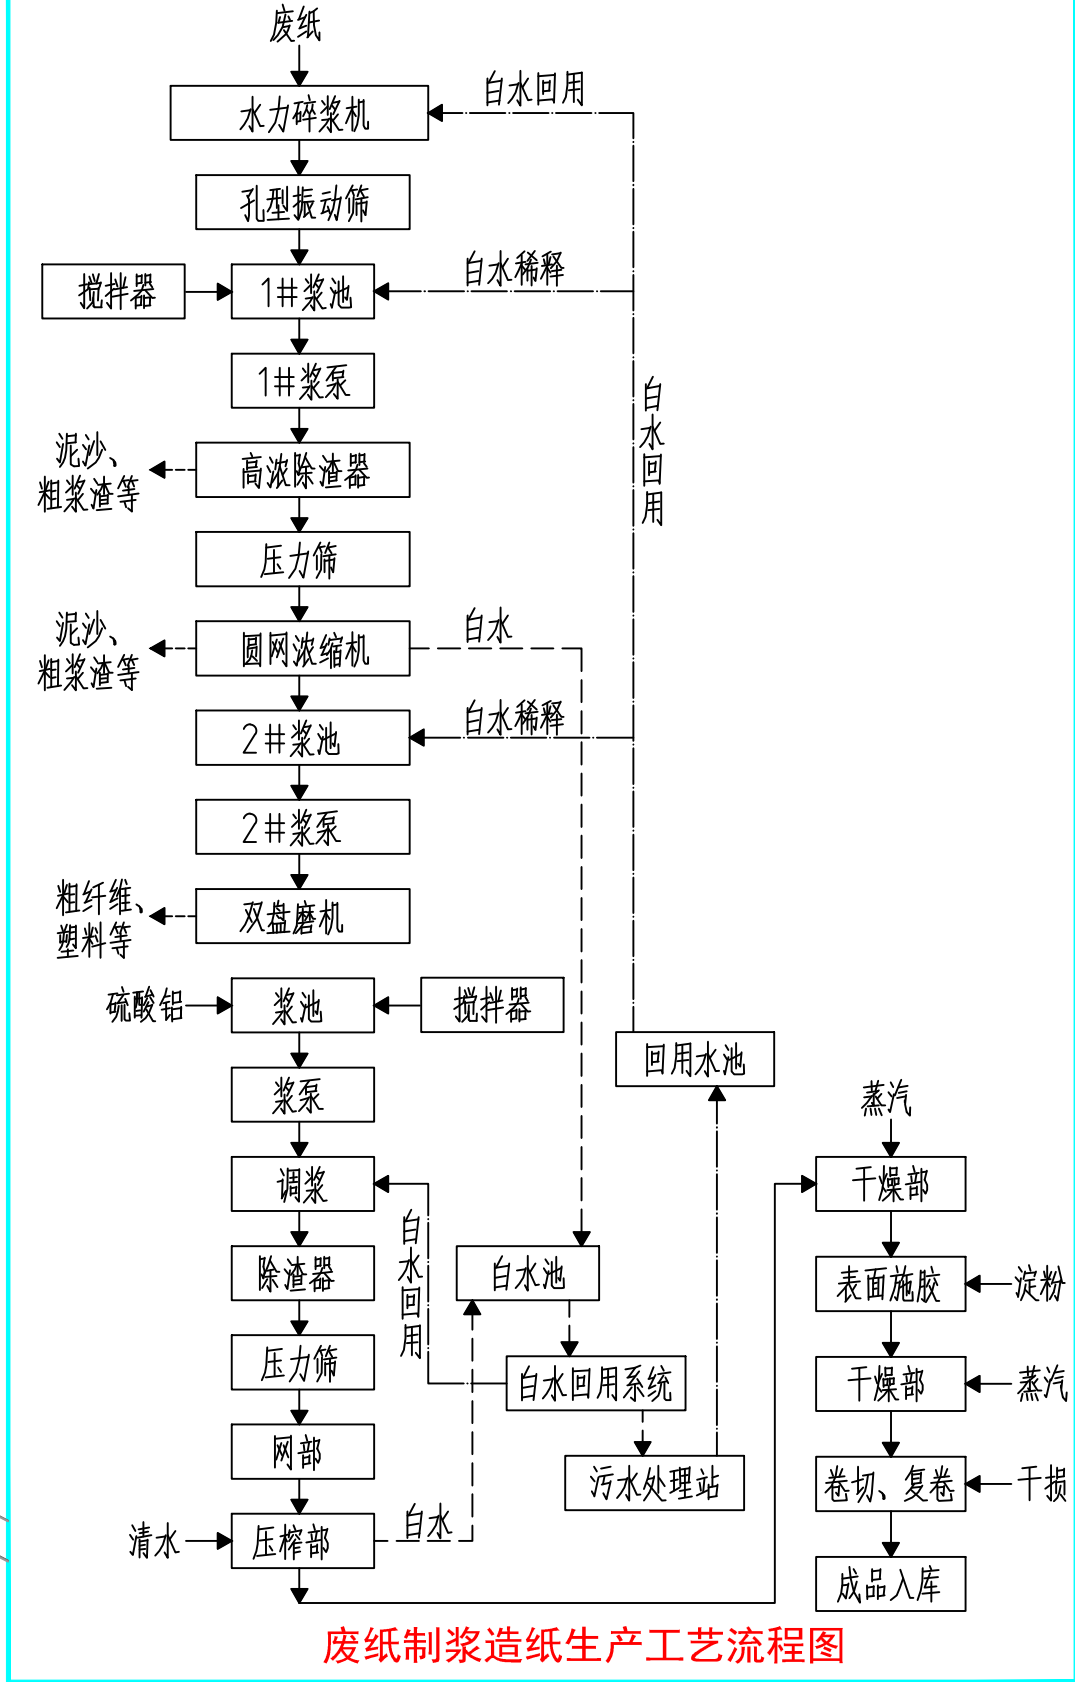


一、二期污水处理站（一期）指标表2

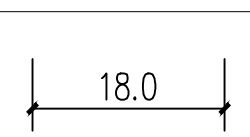
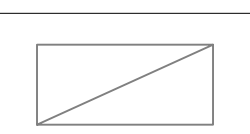
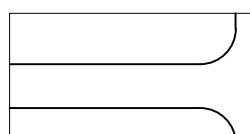
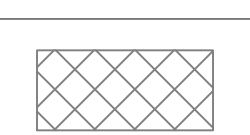
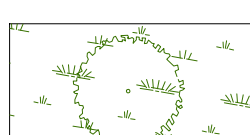
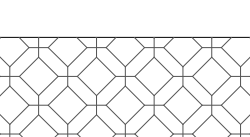
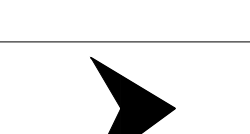
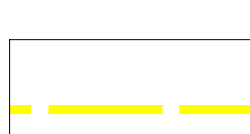
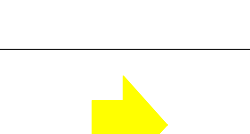
序号	项目名称	单位	面积	计容面积	建筑高度	备注
1	建筑占地面积	m²	6969.00			
	污泥回流泵房	m²	122.43			
	污泥脱水机房	m²	282.17			
	鼓风机房和变配电间	m²	273.42			
	废水在线监控室	m²	6.00			
	浓缩池	m²	55.00			
	深度处理池	m²	128.00			
	初沉池	m²	651.00			
	二沉池	m²	651.00			
	厌氧池	m²	400.00			
	酸化池	m²	300.00			
	废水收集池	m²	600.00			
	应急池	m²	700.00			
	氧化沟	m²	2799.98			
2	总建筑面积	m²	7269.00	684.02		
	污泥回流泵房	m²	122.43	122.43	4.2m	
	污泥脱水机房	m²	282.17	282.17	4.2m	
	鼓风机房和变配电间	m²	273.42	273.42	4.2m	
	废水在线监控室	m²	6.00	6.00	3.0m	
	浓缩池	m²	55.00			
	深度处理池	m²	128.00			
	初沉池	m²	651.00			
	二沉池	m²	651.00			
	厌氧池	m²	400.00			
	酸化池	m²	300.00			
	废水收集池	m²	600.00			
	应急池	m²	700.00			
	氧化沟	m²	2799.98			
	雨水收集池	m²	300.00			



设计说明:

- 本项目规划是受业主委托及提供的相关资料而进行设计
规范依据
- 《总制图图规范》（GB/T50103-2010）
- 《办公建筑设计标准》（JGJ/T67-2019）
- 《制浆造纸厂设计规范》GB51092-2015
- 《建筑设计防火规范》（GB50016-2014）2018版
- 2、本项目根据建设单位提供的用地线绘制。
- 3、图中所注标高、尺寸均以米为单位，本图室外景观、硬化、景观等均为示意图，具体做法详景观施工图。
- 4、本项目主要建筑耐火等级为二级。
- 5、本项目围墙范围详总平面图，围墙做法参15J001。
- 6、规划车位均预留充电设施安装条件。
- 7、场地及其下面的建筑结构、管道和暗沟等，应能承受重型消防车的压力。
- 8、本图采用国家大地坐标系，1985国家高程基准。
- 9、未尽事宜，需遵照现行国家相关规范及桂林市相关规定执行。

图 例

	规划建筑		用地红线
	尺寸标注		建筑控制线
	机动车位		规划道路
	充电车位		绿化景观
	硬化地面		道路转弯半径
	场地出入口		通透式围墙
	建筑出入口		