



# 东山瑶族乡水厂厂区总平面图

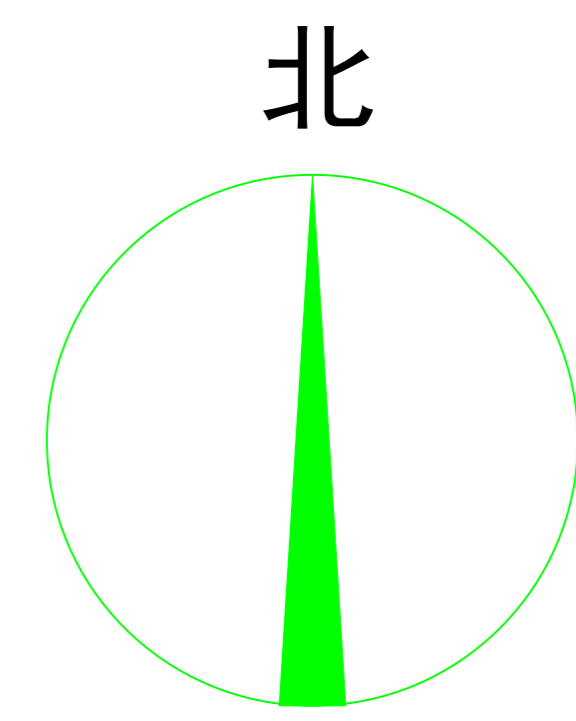

比例：1:500 单位：米

- 一、本项目为东山瑶族乡水厂厂区总平面图，地位于全州县东山瑶族乡。
- 二、设计依据：
  - 1、工艺流程图
  - 2、《建筑设计防火规范》GB50016-2014(2018年版)
  - 3、《办公建筑设计标准》JGJ/T 67-2019
  - 4、《工业企业总平面设计规范》GB50187-2012
  - 5、《建筑工程建筑面积计算规范》GB/T50353-2013
  - 6、《民用建筑设计统一标准》GB50352-2019
  - 7、《村镇供水工程设计规范》SL 687-2014
  - 8、用地红线图及规划设计条件
  - 9、国家和地方现行的相关规范和技术标准
- 三、本规划体现以人为本的原则，采用节能环保材料，从建筑物自身满足节能规范要求，降低采暖空调能耗。
- 四、图中所注坐标：建筑物指外墙皮的交点坐标，红线指用地红线折点坐标。
- 五、建筑设计符合《建筑设计防火规范》的要求。消防车道通过消防环路满足消防要求，消防车道宽度不小于4M，转弯半径为9M。
- 五、图中所注距离：建筑物指外皮，道路指路缘石内缘。
- 六、本图中尺寸标注单位为米，本图坐标采用CGCS2000国家大地坐标系，所注坐标、建筑尺寸均以米为单位。

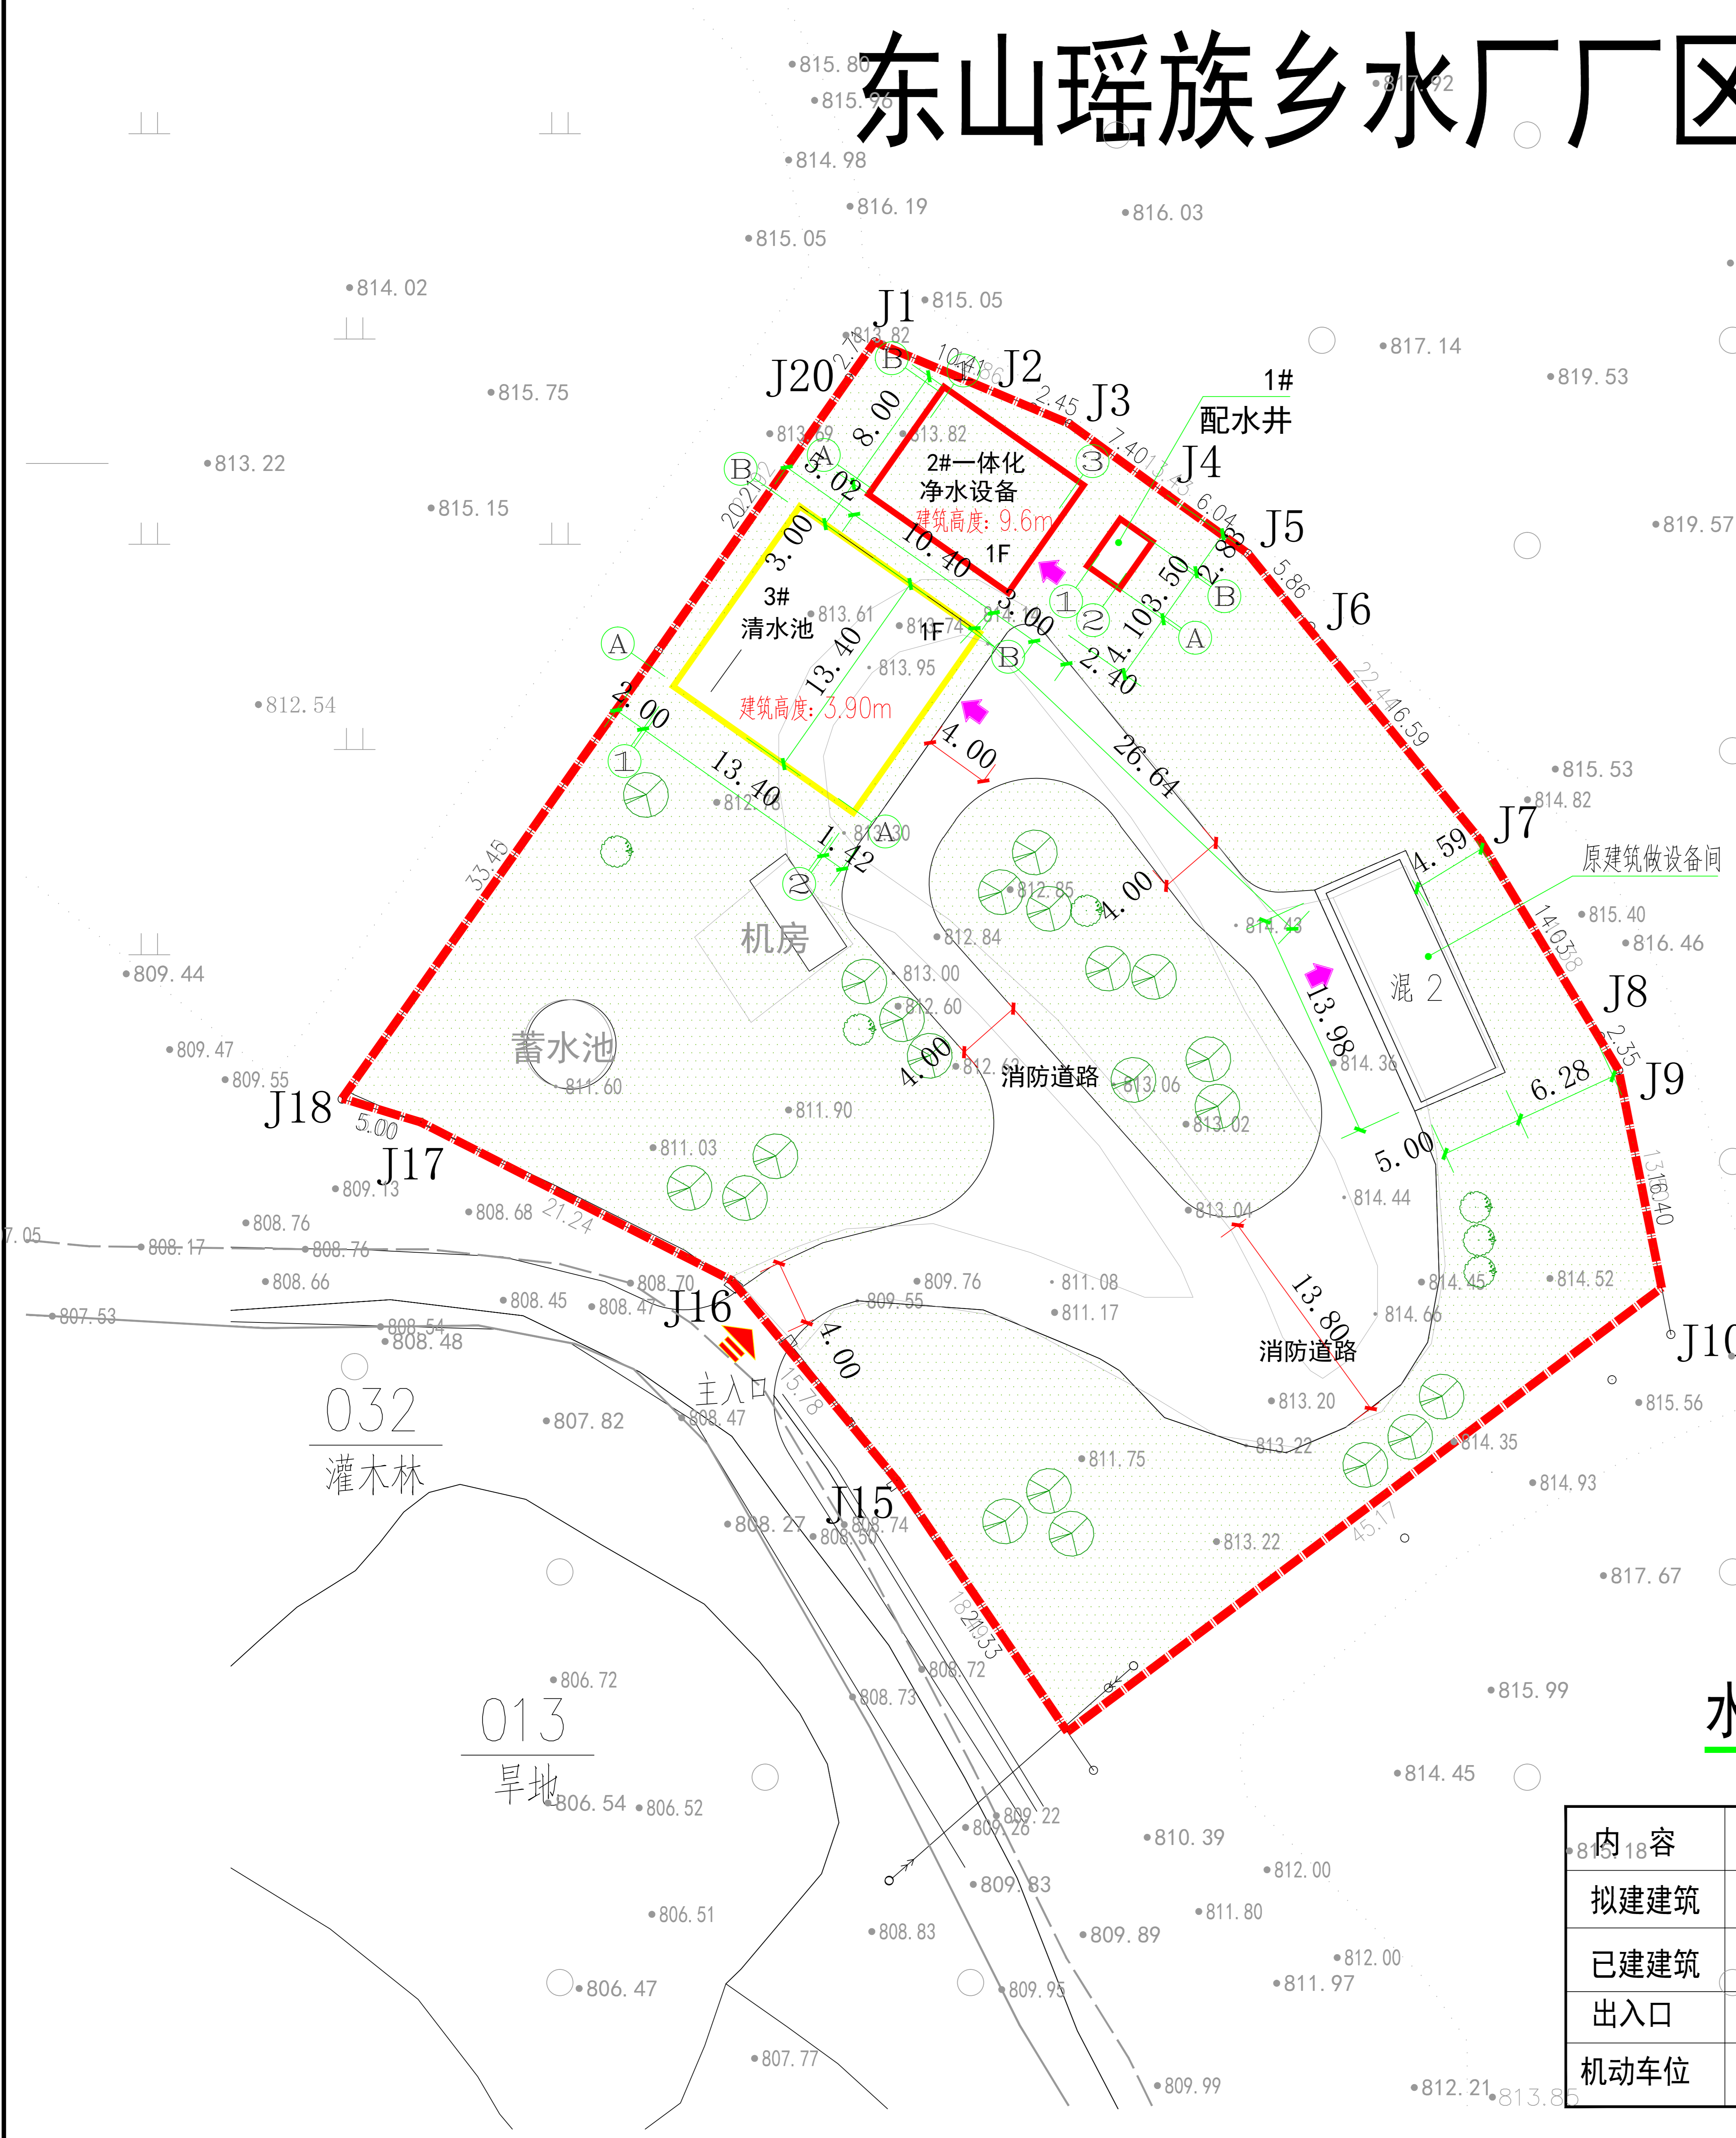

水厂厂区总平面图 1:500

内容	图例	内容	图例
拟建建筑		用地红线	
已建建筑		规划道路	
出入口		规划绿地	
机动车位		建筑出入口	

### 主要经济技术指标

用地面积	3594	平方米
总规划建筑面积	272.12	平方米
其中		
1#配水井	9.36	平方米
2#一体化净水设备	83.2	平方米
3#清水池	179.56	平方米
总规划占地面积	272.12	平方米
总建筑面积	410.79	平方米
其中		
1#配水井	9.36	平方米
2#一体化净水设备	83.2	平方米
3#清水池	179.56	平方米
设备间(原有建筑)	138.67	平方米
总占地面积	361.08	平方米
建筑密度	10.05	%
容积率	0.12	
绿地率	30	%
机动车位	5	个